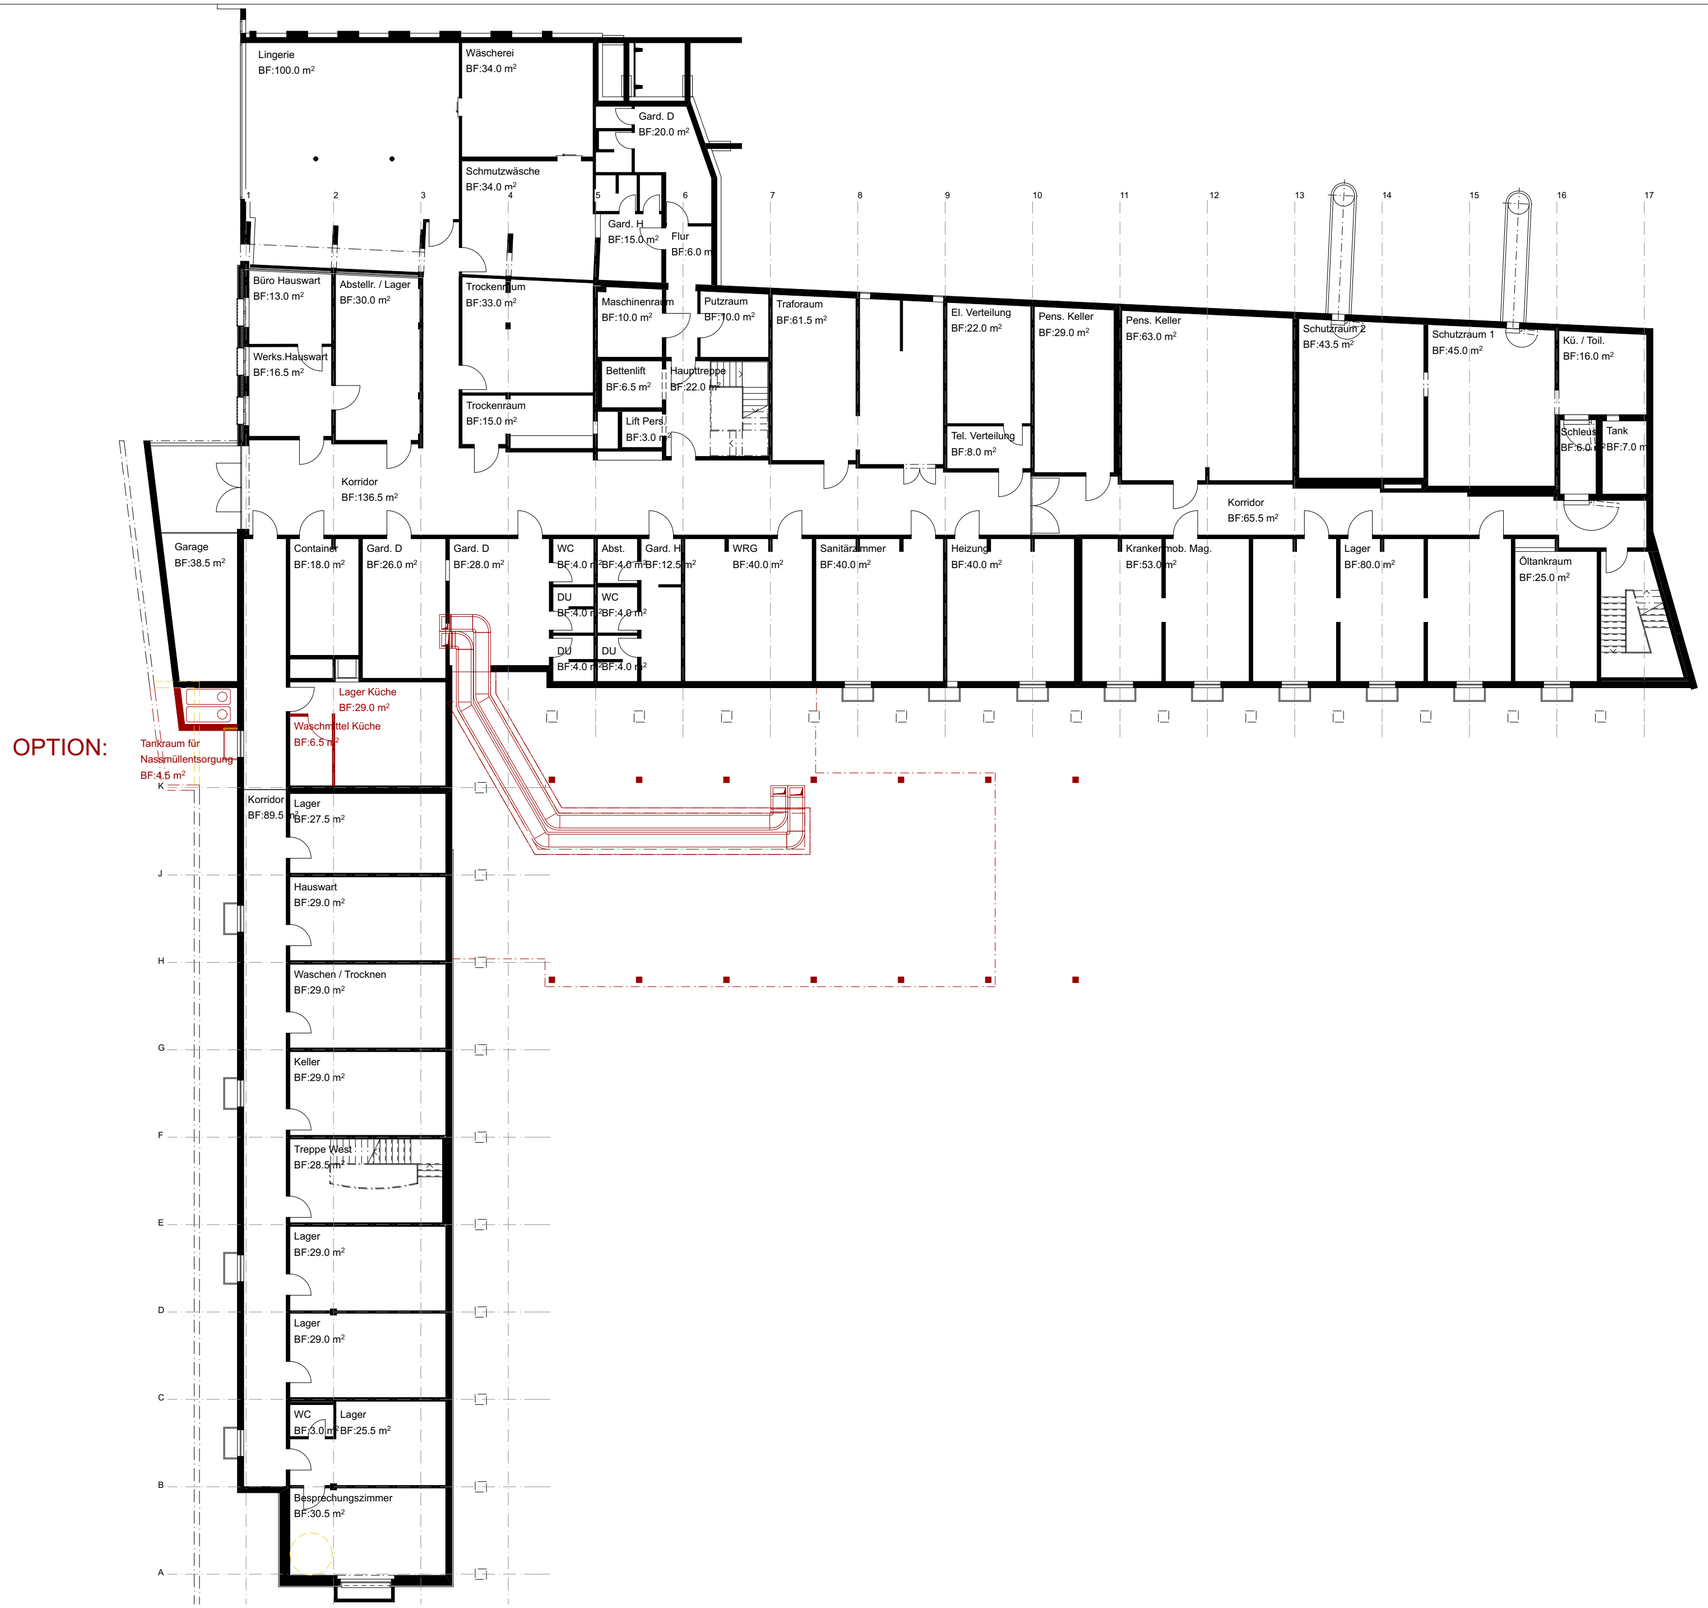

Grundriss 1.UG

1509	**Vorprojekt, Alterszentrum Hofwiesen**				
	Bahnhofstrasse 64, 8305 Dietlikon				
Bauherr:	**Alterszentrum Hofwiesen, Dietlikon**				
Plan	**Untergeschoss**				
Pl.nr	**1509_300_001_C**	Dat	04.04.2018	Pl.gr	A2
Mst	**1:200**	Rev	28.08.2018	Gez	PH

Druck 13.09.18 /Volumes/Daten/Objekte/01_Projekte/1509_AZH_Erw/07 CAD/01 ArchiCAD/03 Vorprojekt/180921_Hofwiesen Variante Buffet 2.pln

KLP Architekten AG I Konkordiastrasse 11 I 8032 Zürich
Tel. +41 44 389 70 70 I Fax +41 44 389 70 80 I www.klp.ch I klp@klp.ch