
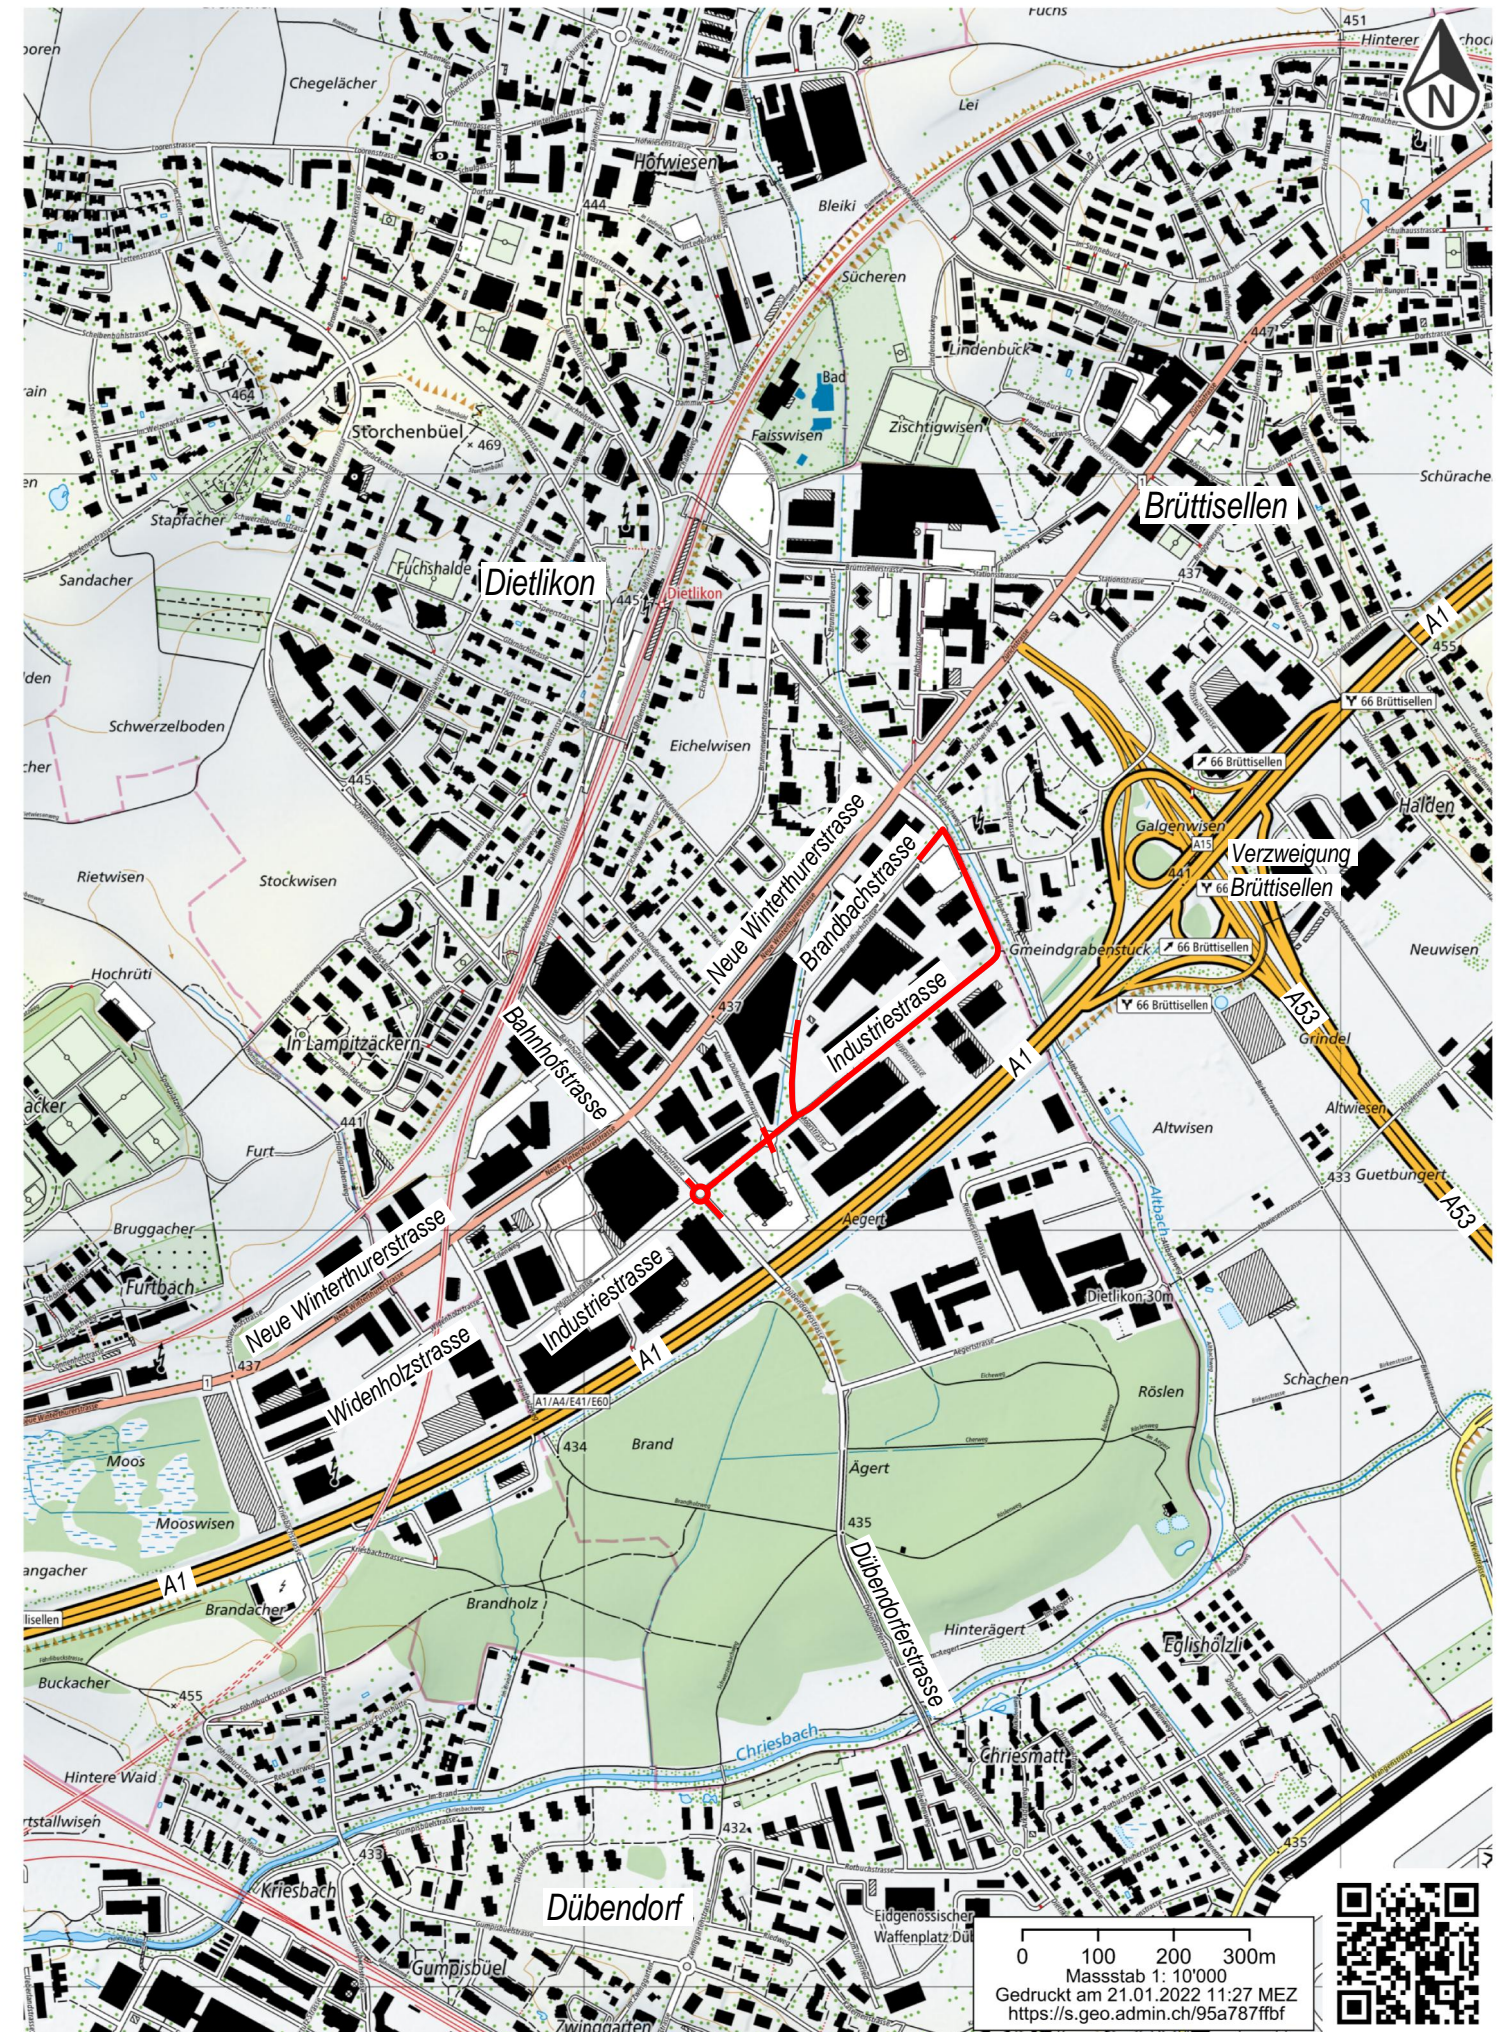


# Industriestrasse Dietlikon - Ost

## Bauprojekt

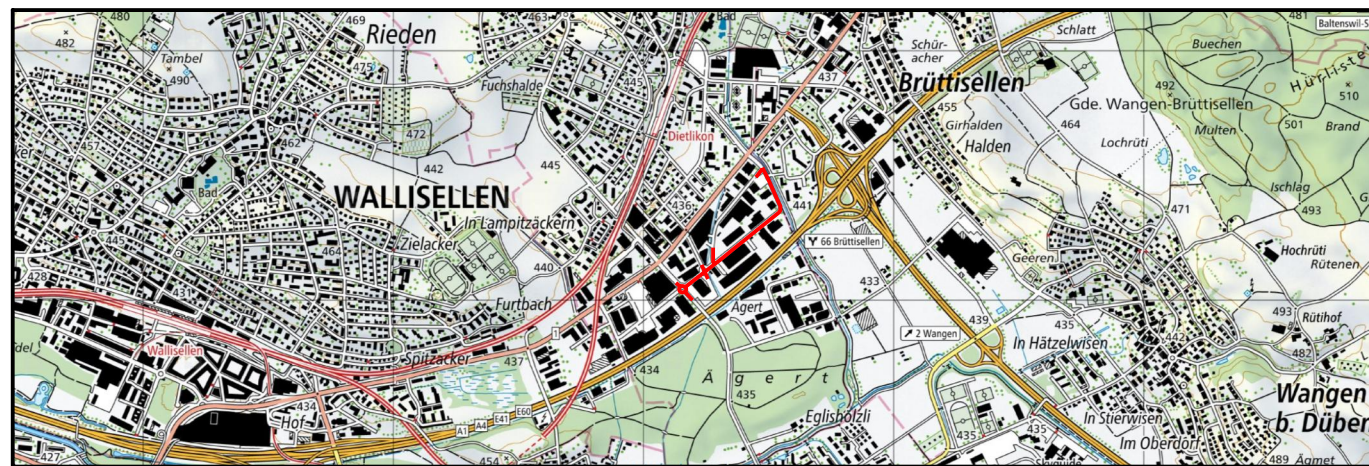

**Übersichtsplan 1 : 10'000**

**BUCHMANN**  
PARTNER

BUCHMANN PARTNER AG | Bauingenieure und Planer  
Mitglied SIA/USIC | Weiherallee 11a | 8610 Uster  
Tel. +41 44 905 80 60 | www.bupa.ch

Proj.	mg	Datum	26.01.2023
Gez.	nh	Rev.	--
Kontr.	--	Grösse	A3
Plan Nr.	<b>19950 - O301</b>		

0 100 200 300m  
Massstab 1: 10'000  
Gedruckt am 21.01.2022 11:27 MEZ  
<https://s.geo.admin.ch/95a787ffb1>

