

**VERKEHRSPPLAN 1  
STRASSEN UND ÖV**

1:5000

Von der Gemeindeversammlung festgesetzt am 29. September 2022

Namens der Gemeindeversammlung  
Die Präsidentin:

Der Schreiber:

Edith Zuber

Martin Keller

Von der Baudirektion genehmigt am

Für die Baudirektion:

BDV-Nr.

**SUTER  
VON KÄNEL  
WILD**

Planer und Architekten AG  
Förlibuckstrasse 30, 8005 Zürich  
+41 44 315 13 90, www.skv.ch

37231 - 29.9.2022

**Kommunale Festlegungen**

| bestehend | geplant |                                      |
|-----------|---------|--------------------------------------|
|           |         | Hauptsammelstrasse                   |
|           |         | siedlungsorientierende Sammelstrasse |
|           |         | öffentliche Parkierung               |
|           |         | Bushaltestelle                       |
|           |         | Strasse mit besonderen Massnahmen    |
|           |         | Verkehrsberuhigte Quartiere          |

**Übergeordnete Festlegungen**

| bestehend | geplant |                             |
|-----------|---------|-----------------------------|
|           |         | Hochleistungsstrasse        |
|           |         | Hochleistungsstrasse Tunnel |
|           |         | Hauptverkehrsstrasse        |
|           |         | Verbindungsstrasse          |
|           |         | Parkierungsanlage           |
|           |         | multimodale ÖV-Drehscheibe  |
|           |         | Bahnhof                     |
|           |         | Bahnlinie                   |
|           |         | Bustrasse                   |
|           |         | Tramhaltestelle             |
|           |         | Tramlinie                   |
|           |         | Umgestaltung Strassenraum   |

**Informationsinhalte**

|  |                 |
|--|-----------------|
|  | Gemeindegrenze  |
|  | Siedlungsgebiet |
|  | Wald            |
|  | Gewässer        |




Bearbeitung: Jennifer Zürcher  
Das Druckdatum entspricht dem Erstellungsdatum.

Übersichtsplan ARE, GIS Kanton Zürich vom 2. Februar 2021

Grundlagendaten:  
Übersichtsplan ARE, GIS Kanton Zürich vom 2. Februar 2021  
Amtliche Vermessungen (Gewässer) ARE, GIS Kanton Zürich vom 18. Januar 2021

Die Daten der Flurkarte, Grenzpunkte und Einzelpunkte sind nach den gültigen Genauigkeits- und Zuverlässigkeitsanforderungen der amtlichen Vermessung bestimmt. Die Bodenbedeckung, Gebäude und Einzelobjekte dienen lediglich der Orientierung. Ihre Lage beruht auf einfachen Messungen ohne Kontrolle, weshalb für deren Richtigkeit keine Gewähr durch den Geometer besteht.

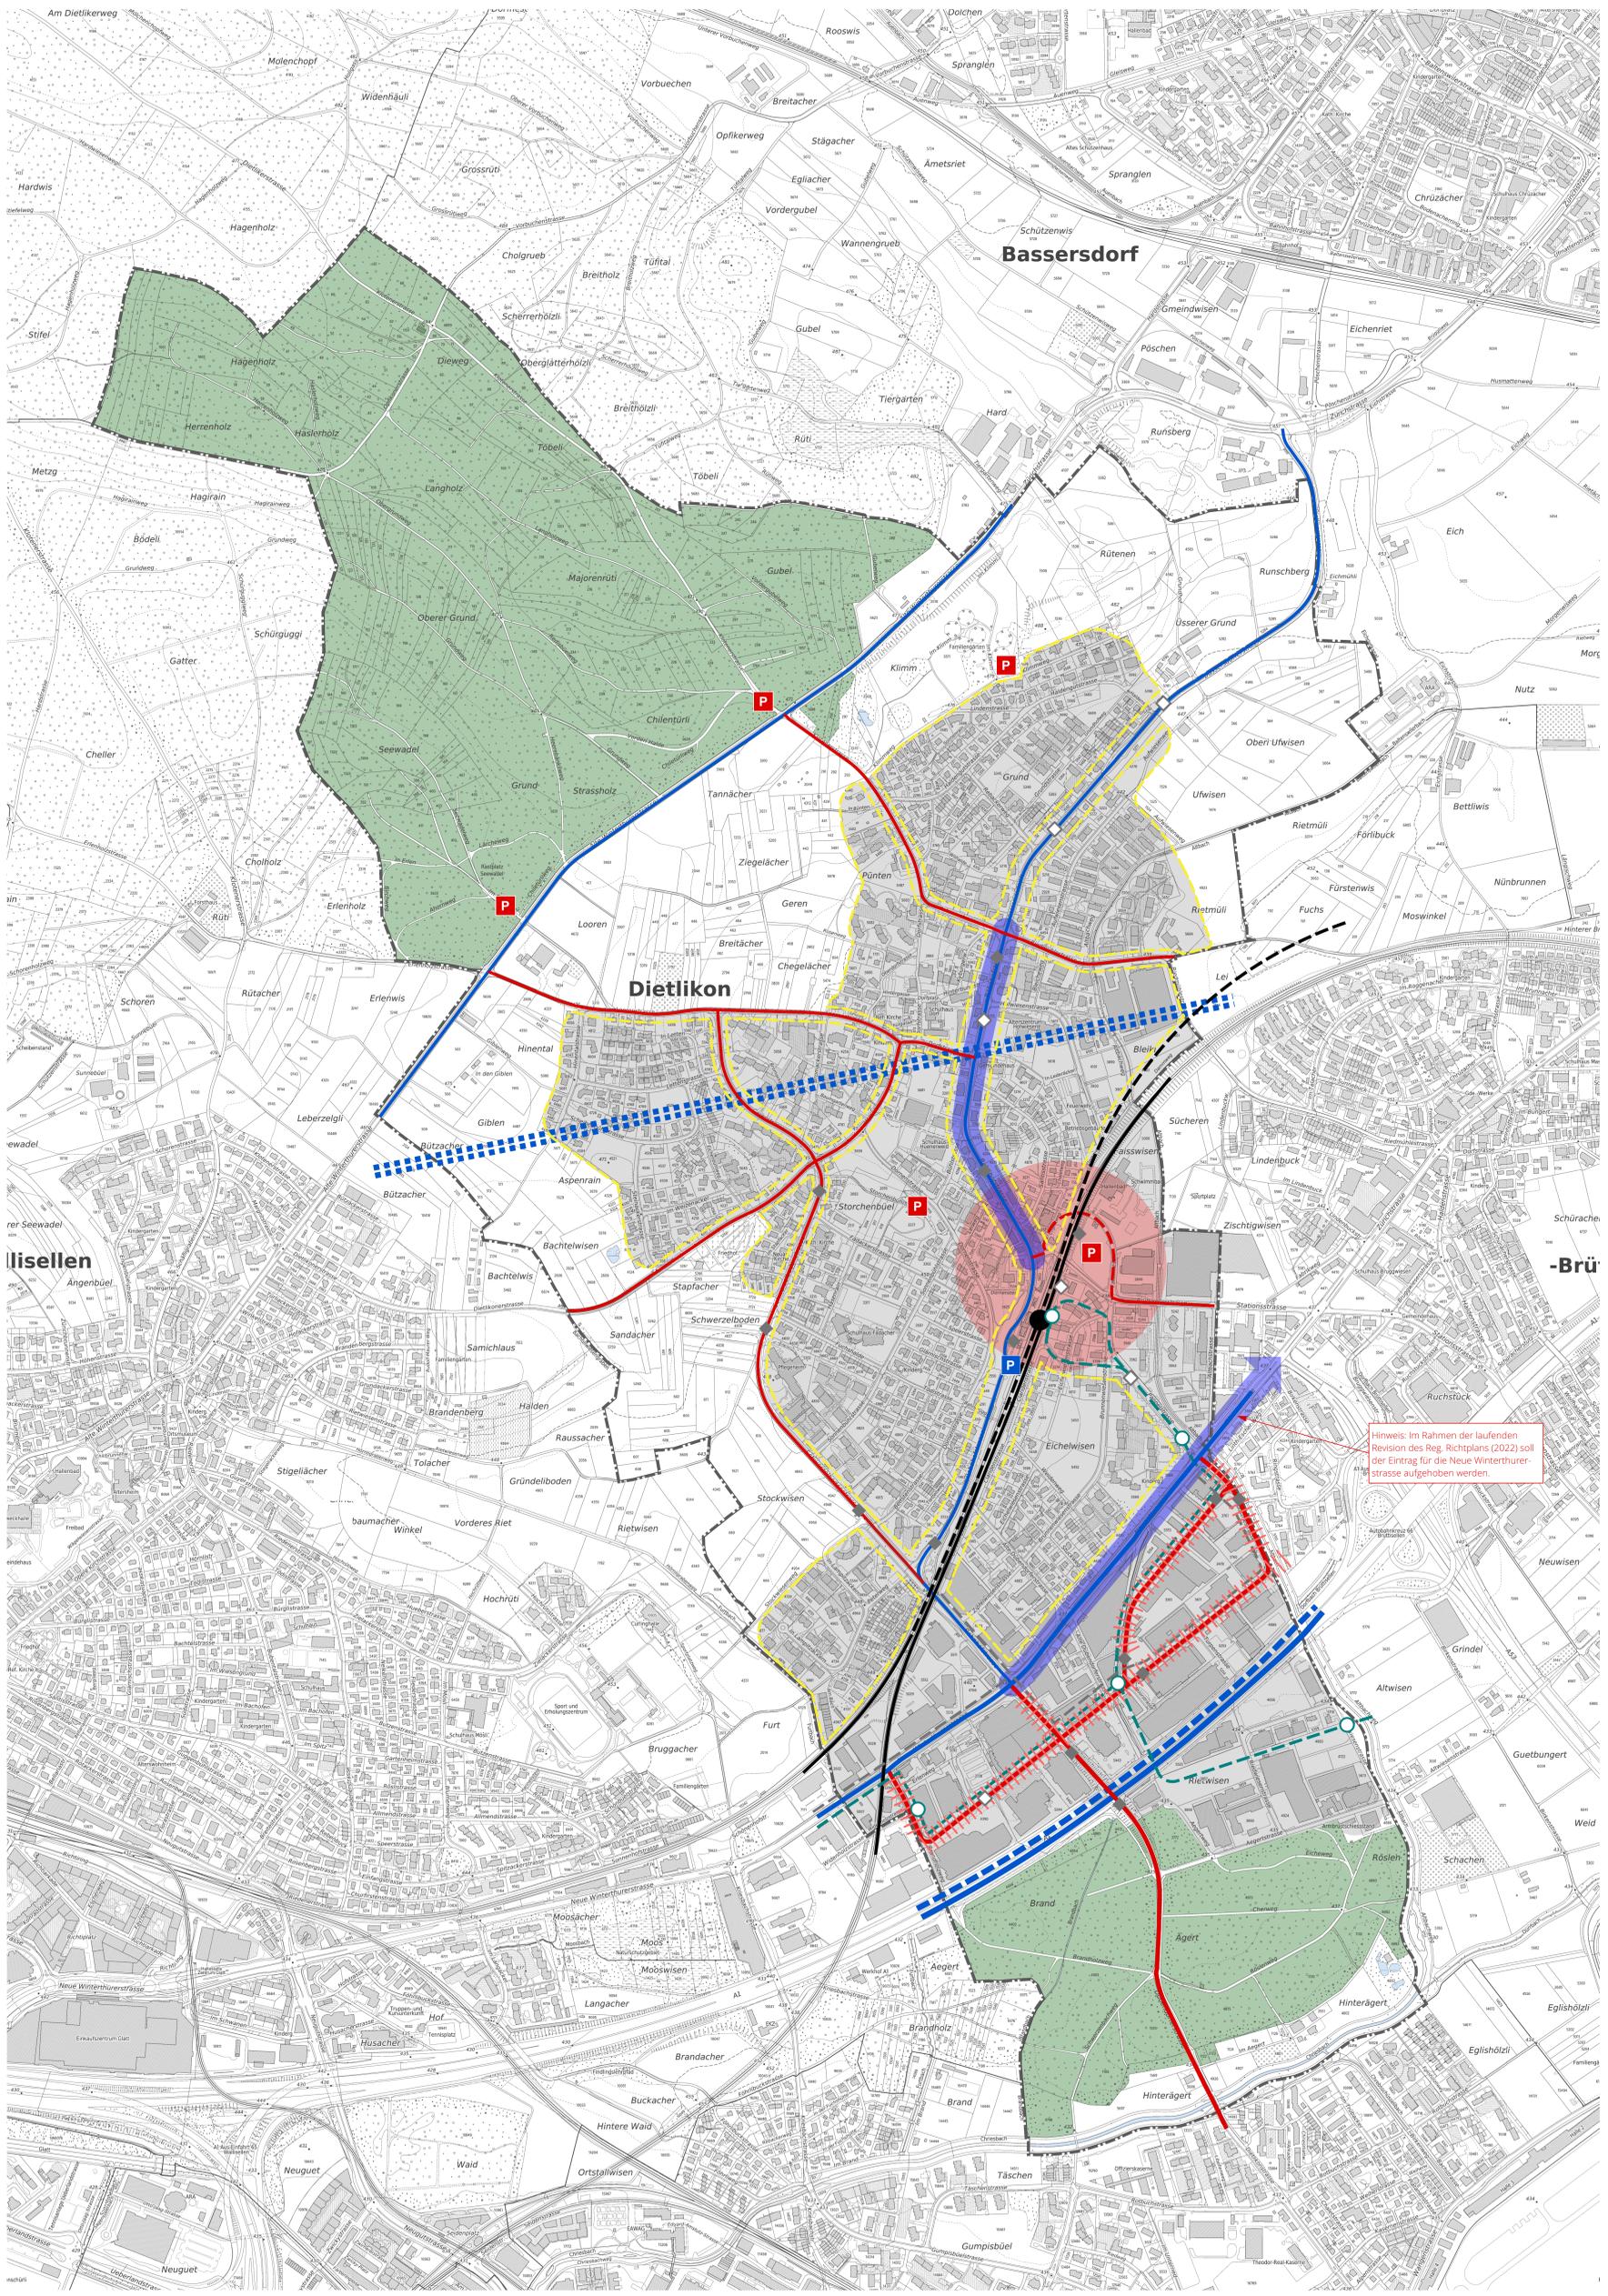

Hinweis: Im Rahmen der laufenden Revision des Reg. Richtplans (2022) soll der Eintrag für die Neue Winterthurerstrasse aufgehoben werden