



Industriestrasse Dietlikon - West

Bauprojekt

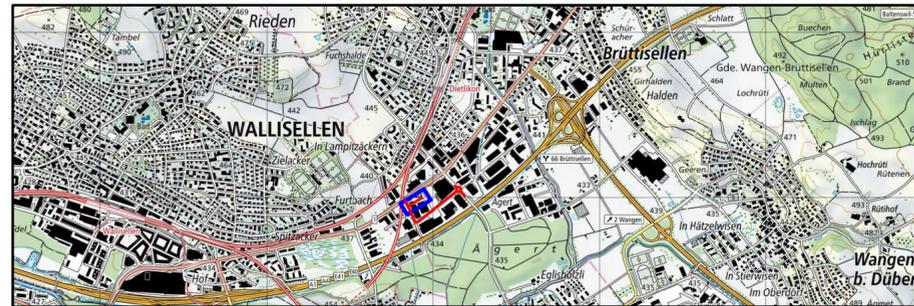

Werkleitungen 1 : 200
Industriestrasse - West Teil 4

Proj.	mg	Datum	04.04.2024
Gez.	phh	Rev.	--
Kontr.	fb	Grösse	84/30
Plan Nr.	19950 - W324		

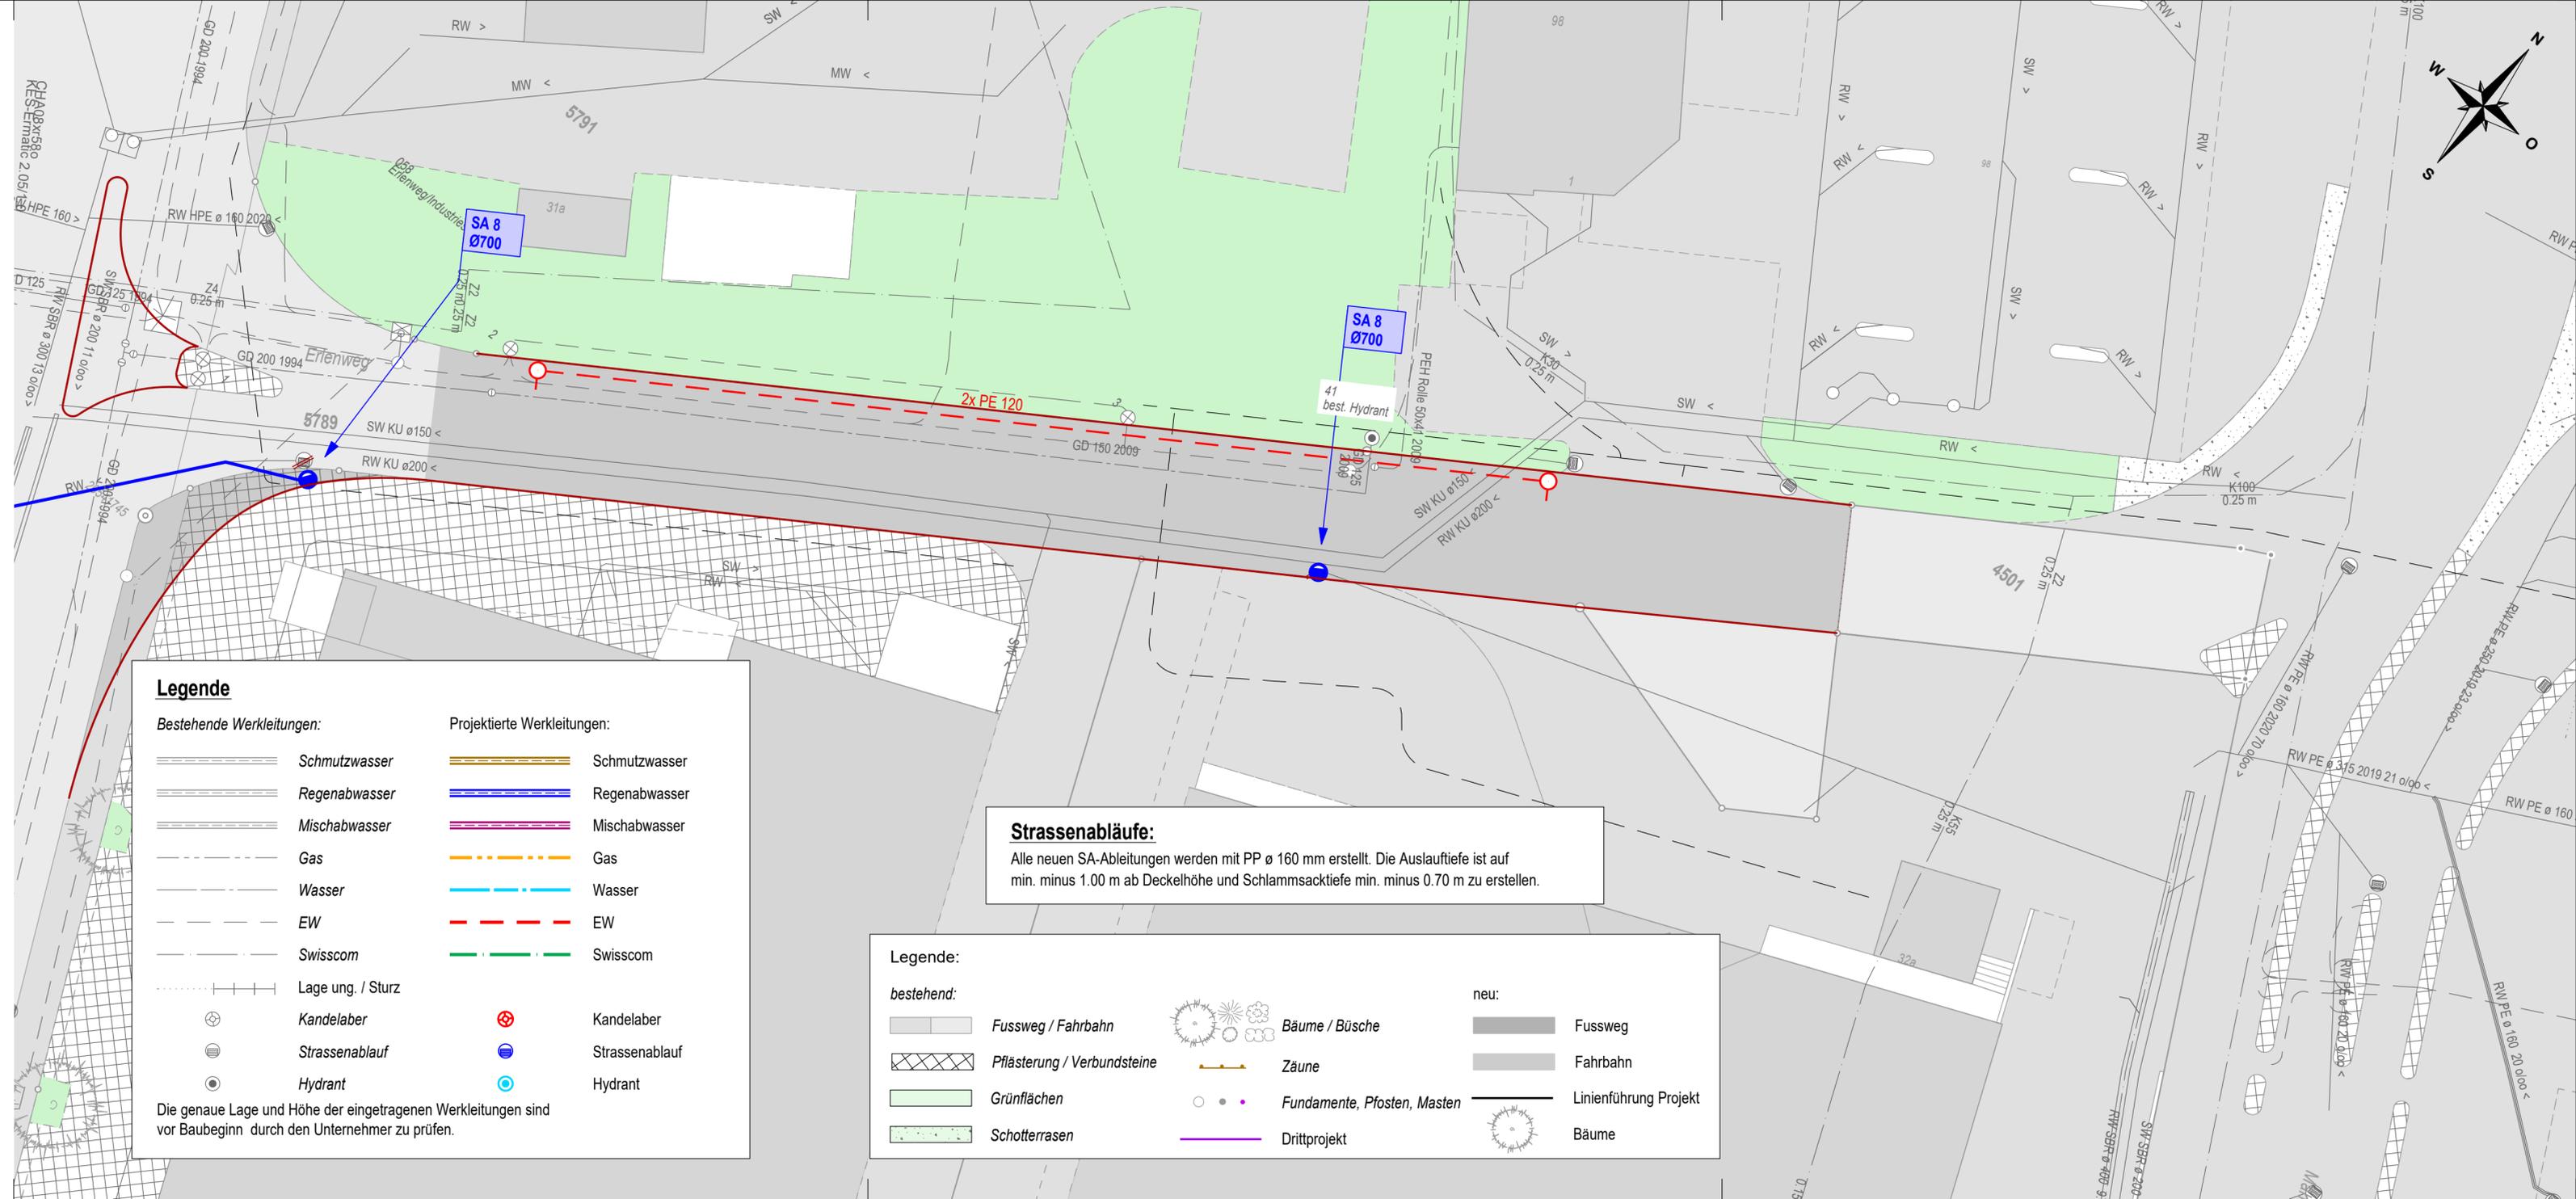

Legende

Bestehende Werkleitungen:	Projektierte Werkleitungen:
Schmutzwasser	Schmutzwasser
Regenabwasser	Regenabwasser
Mischabwasser	Mischabwasser
Gas	Gas
Wasser	Wasser
EW	EW
Swisscom	Swisscom
Lage ung. / Sturz	
Kandelaber	Kandelaber
Strassenablauf	Strassenablauf
Hydrant	Hydrant

Die genaue Lage und Höhe der eingetragenen Werkleitungen sind vor Baubeginn durch den Unternehmer zu prüfen.

Strassenabläufe:
Alle neuen SA-Ableitungen werden mit PP ø 160 mm erstellt. Die Auslaufftiefe ist auf min. minus 1.00 m ab Deckelhöhe und Schlammstaktiefe min. minus 0.70 m zu erstellen.

Legende:

bestehend:		neu:
Fussweg / Fahrbahn	Bäume / Büsche	Fussweg
Pflasterung / Verbundsteine	Zäune	Fahrbahn
Grünflächen	Fundamente, Pfosten, Masten	Grünflächen
Schotterrasen	Dritprojekt	Schotterrasen
		Bäume