


Schnitt 1

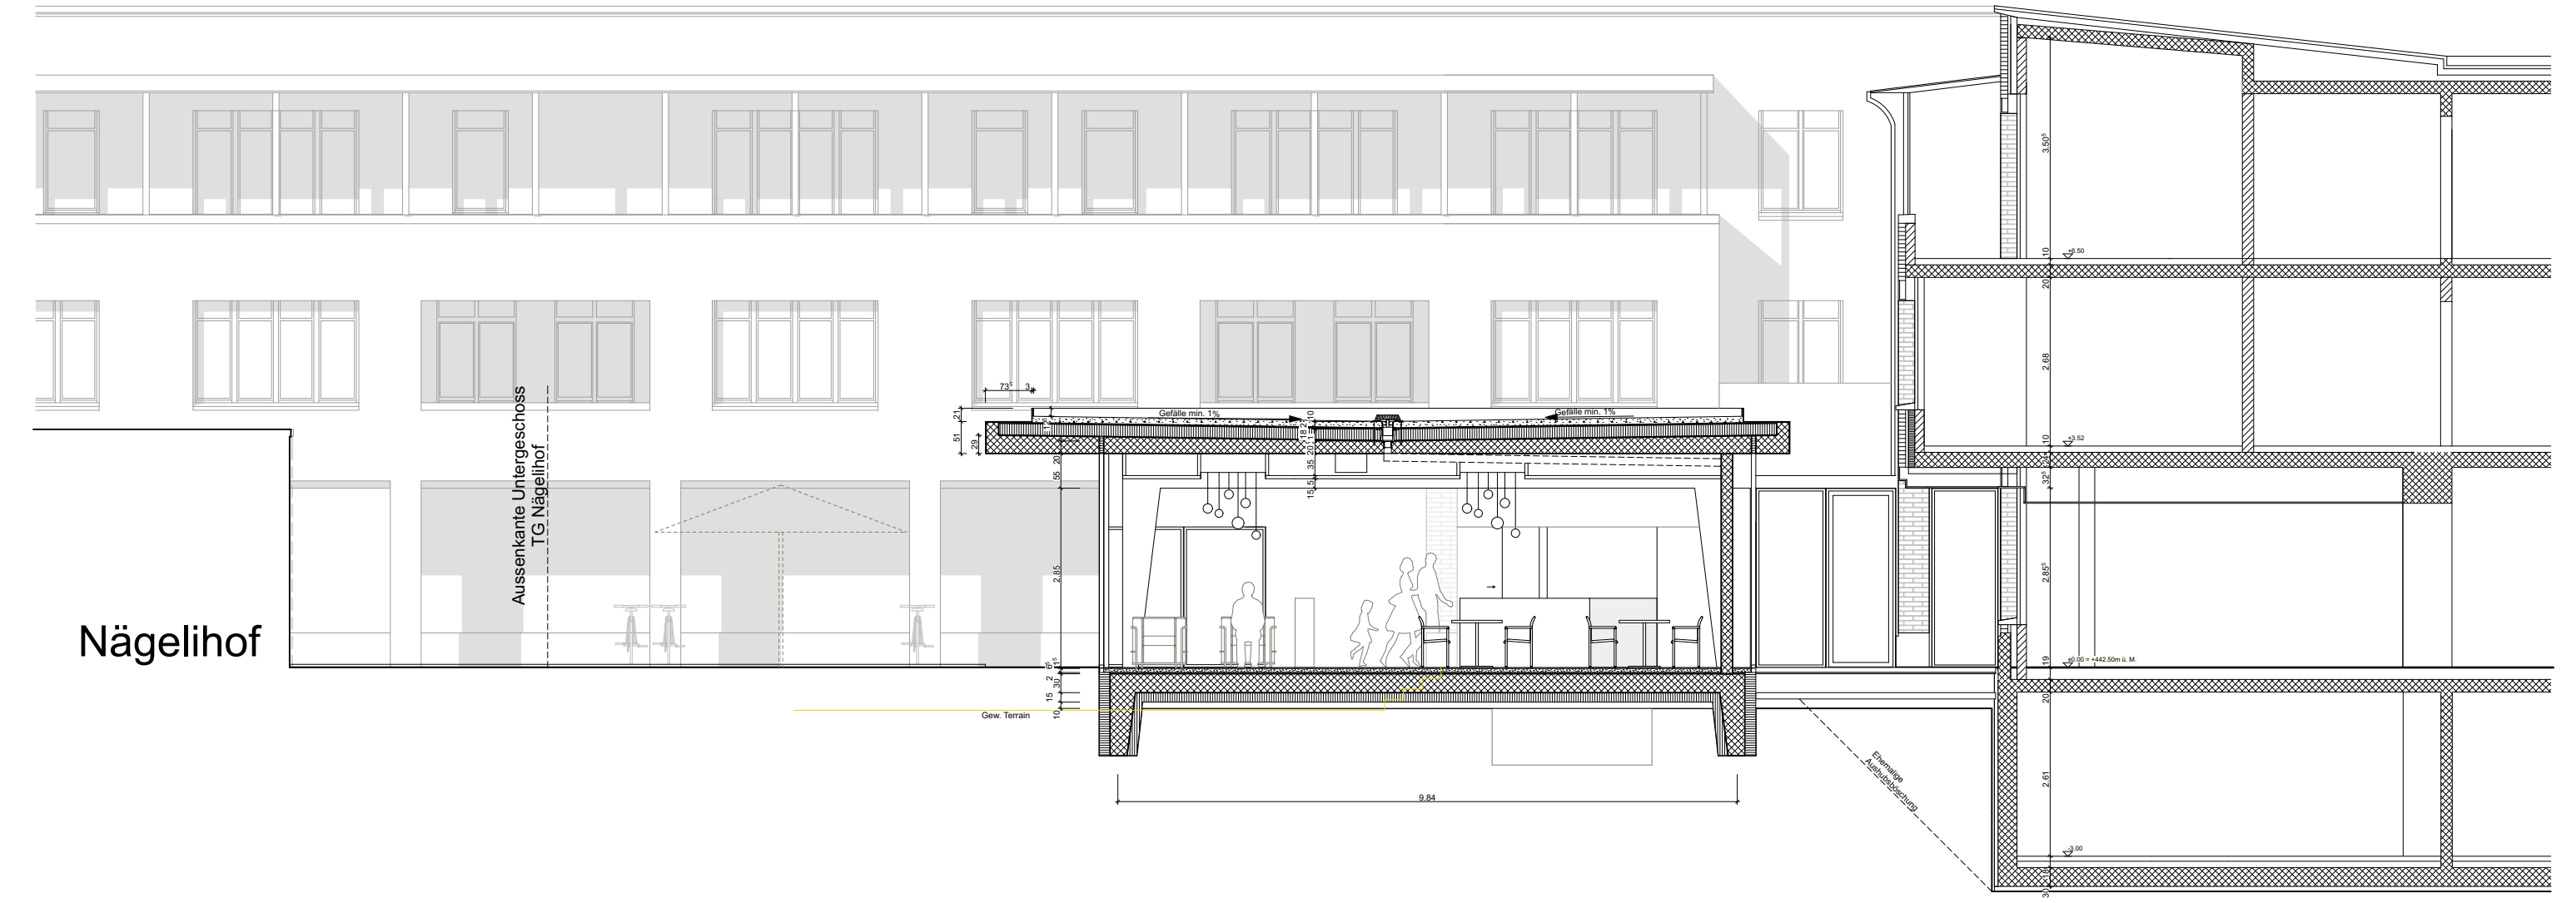

Schnitt 2



Schnitt 3



Ansicht West