


Hofwiesenstrasse

Demenzgarten

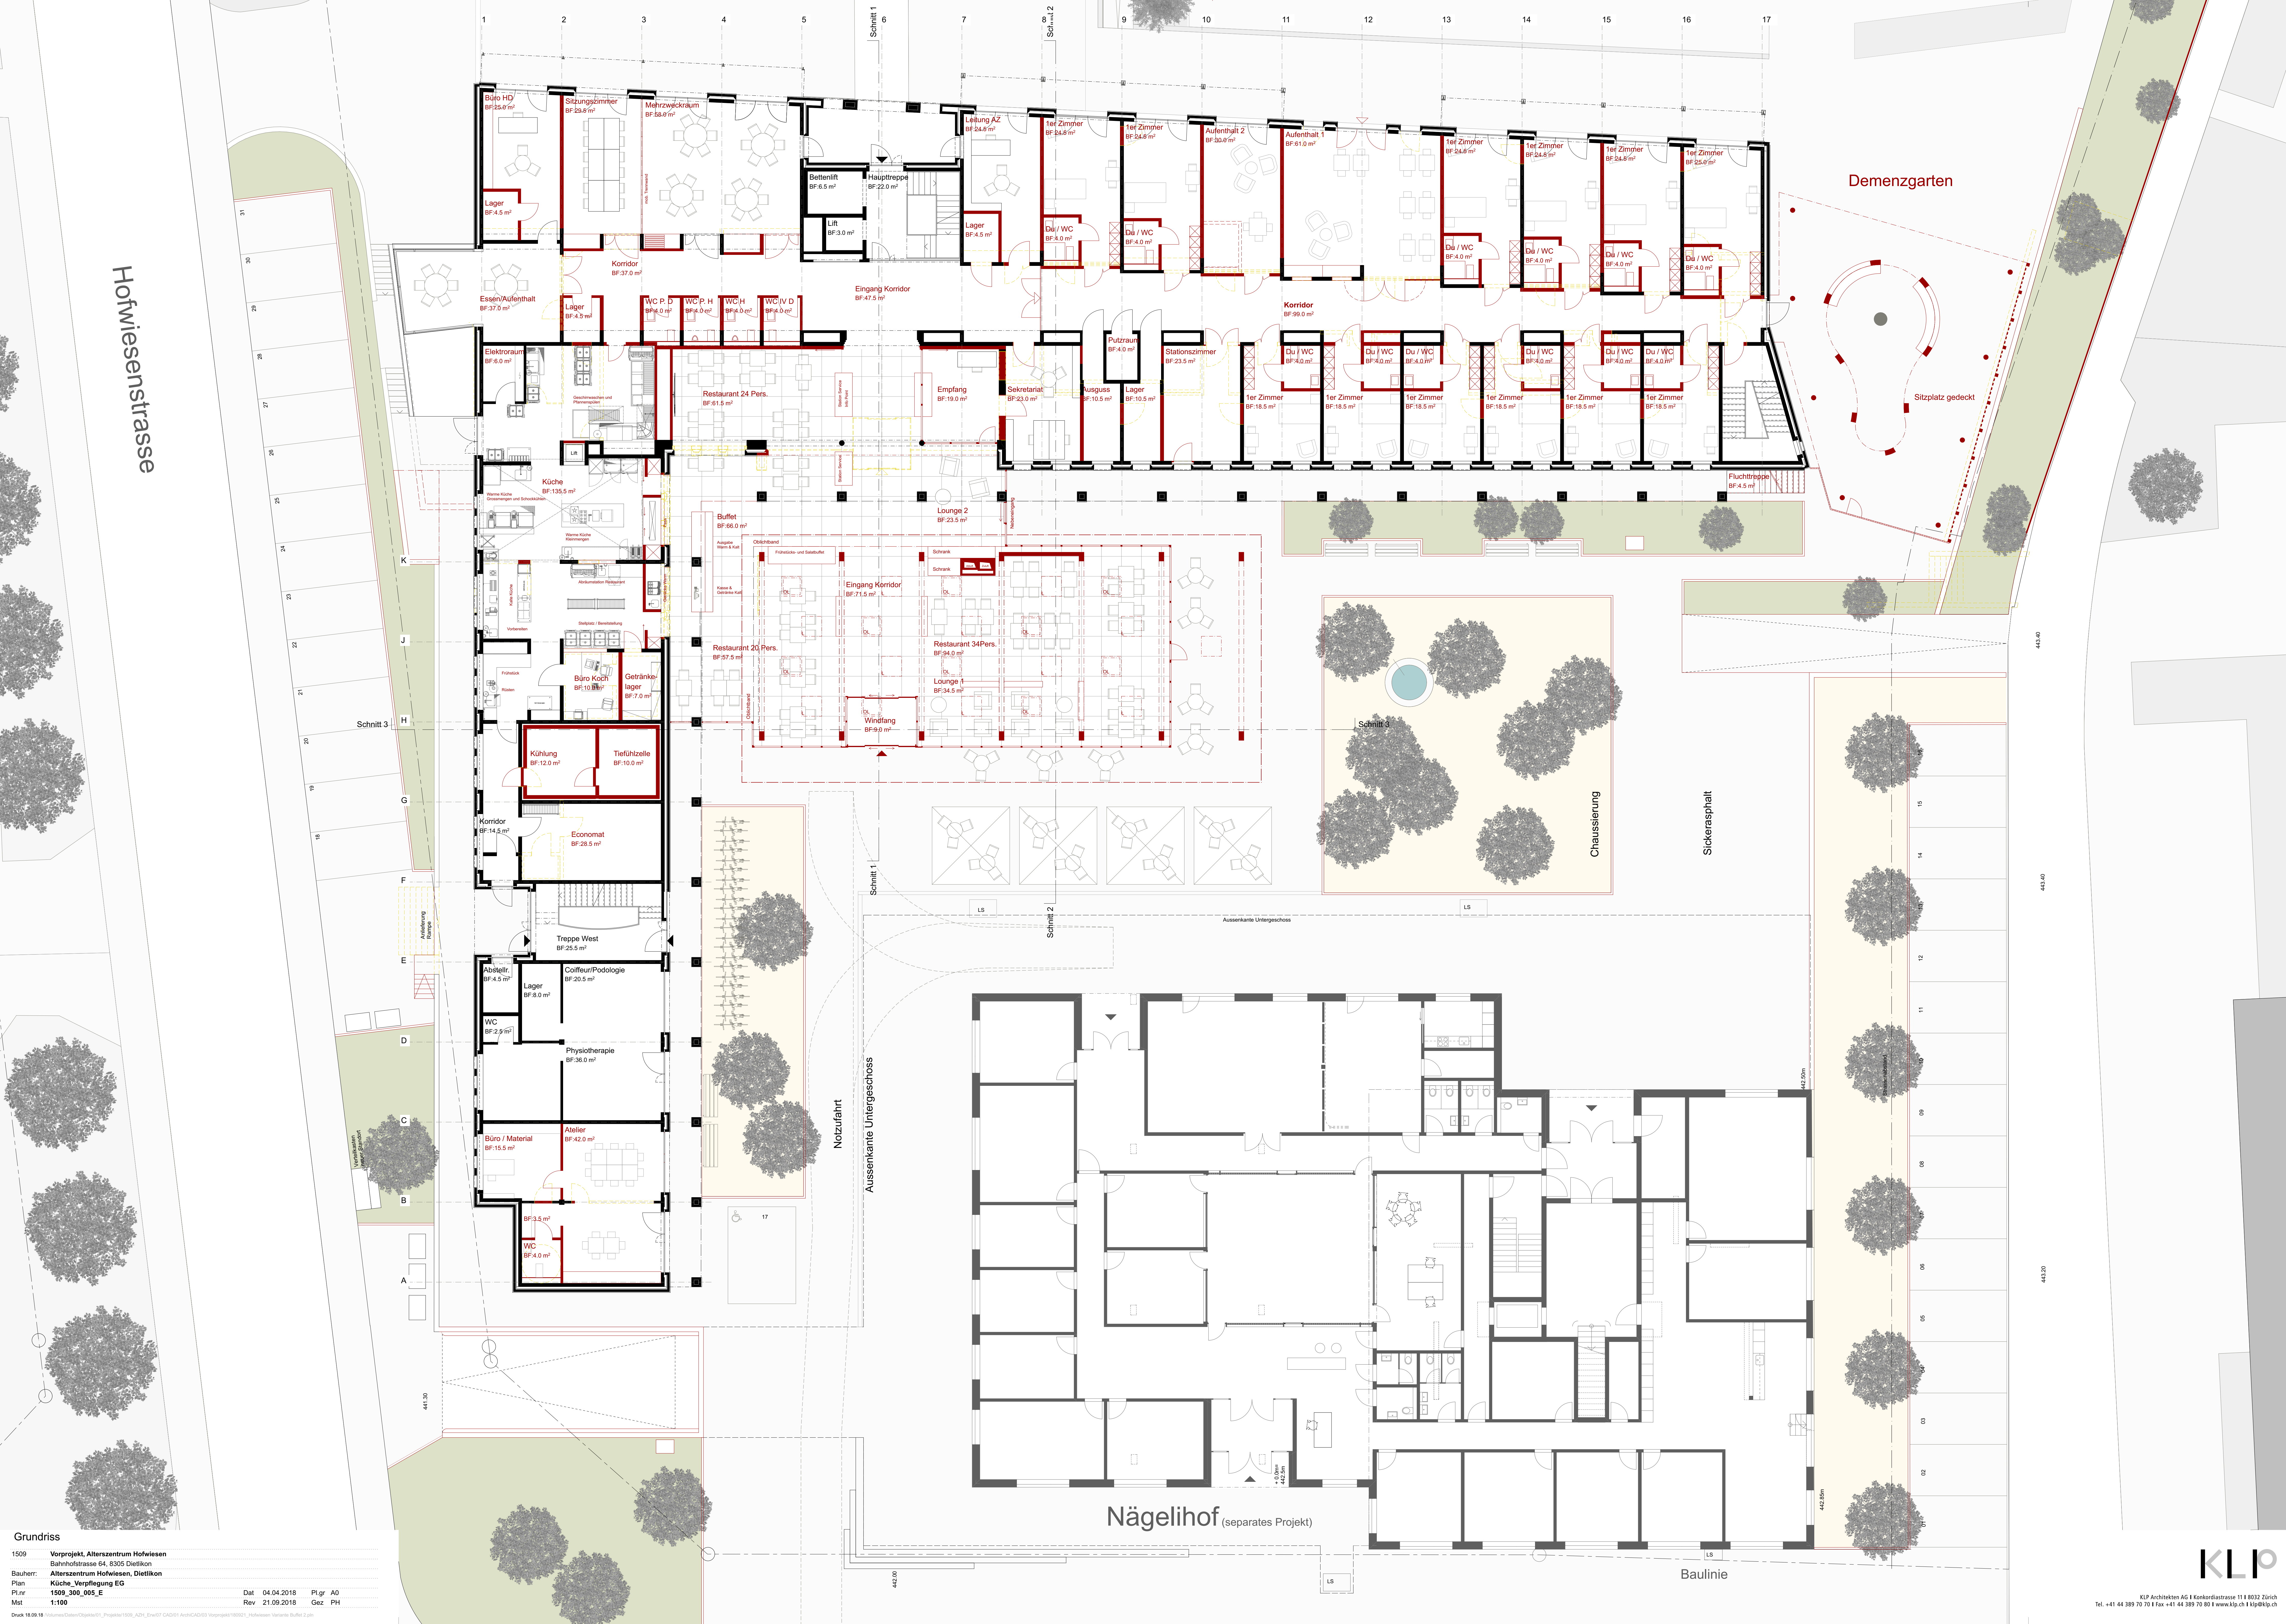

Grundriss

1509	Vorprojekt Alterszentrum Hofwiesen	Dat	04.04.2018	Pl.gr	A0
	Bahnhofstrasse 64, 8305 Dietikon	Rev	21.09.2018	Gez	PH
Bauherr:	Alterszentrum Hofwiesen, Dietikon				
Plan	Küche_Verpflegung EG				
Pl.nr	1509_300_005_E				
Maß	1:100				

Druk 18.09.18 | www.klip.ch | Projekt: 1509_300_005_E | 04.04.2018 | 21.09.2018 | 1:100 | A0 | PH

Nägelihof (separates Projekt)