


Industriestrasse Dietlikon - Ost

Bauprojekt

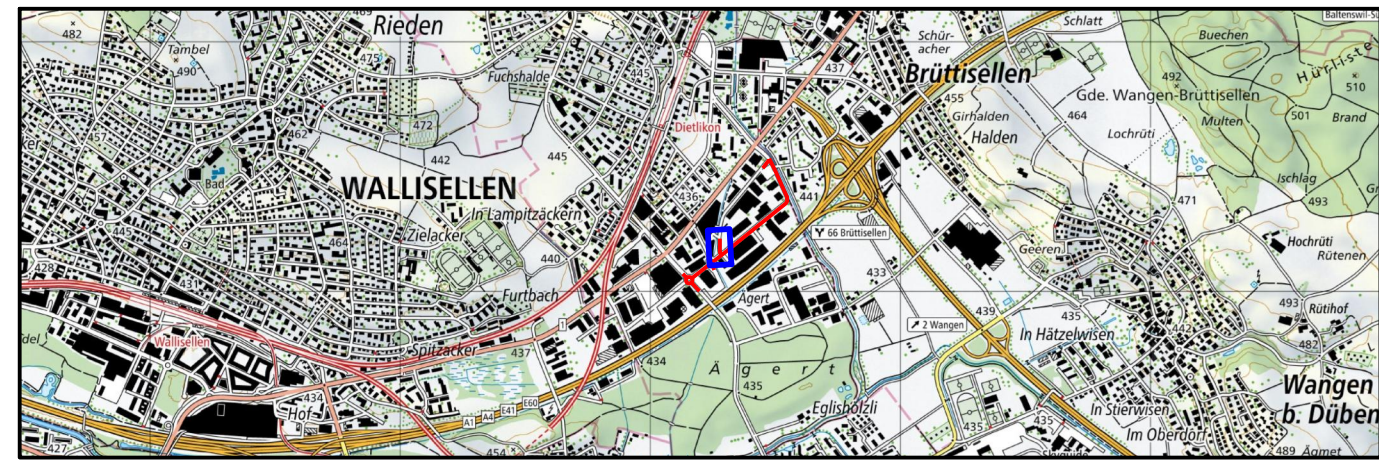


Situation 1 : 200
Industriestrasse - Ost Teil 4

BUCHMANN PARTNER

BUCHMANN PARTNER AG | Baingenieure und Planer
Mitglied SIA/USIC | Weiherallee 11a | 8610 Uster
Tel. +41 44 905 80 60 | www.bupa.ch

Proj.	mg	Datum	26.01.2023
Gez.	phh	Rev.	--
Kontr.	--	Grösse	84/30
Plan Nr.	19950 - O307		

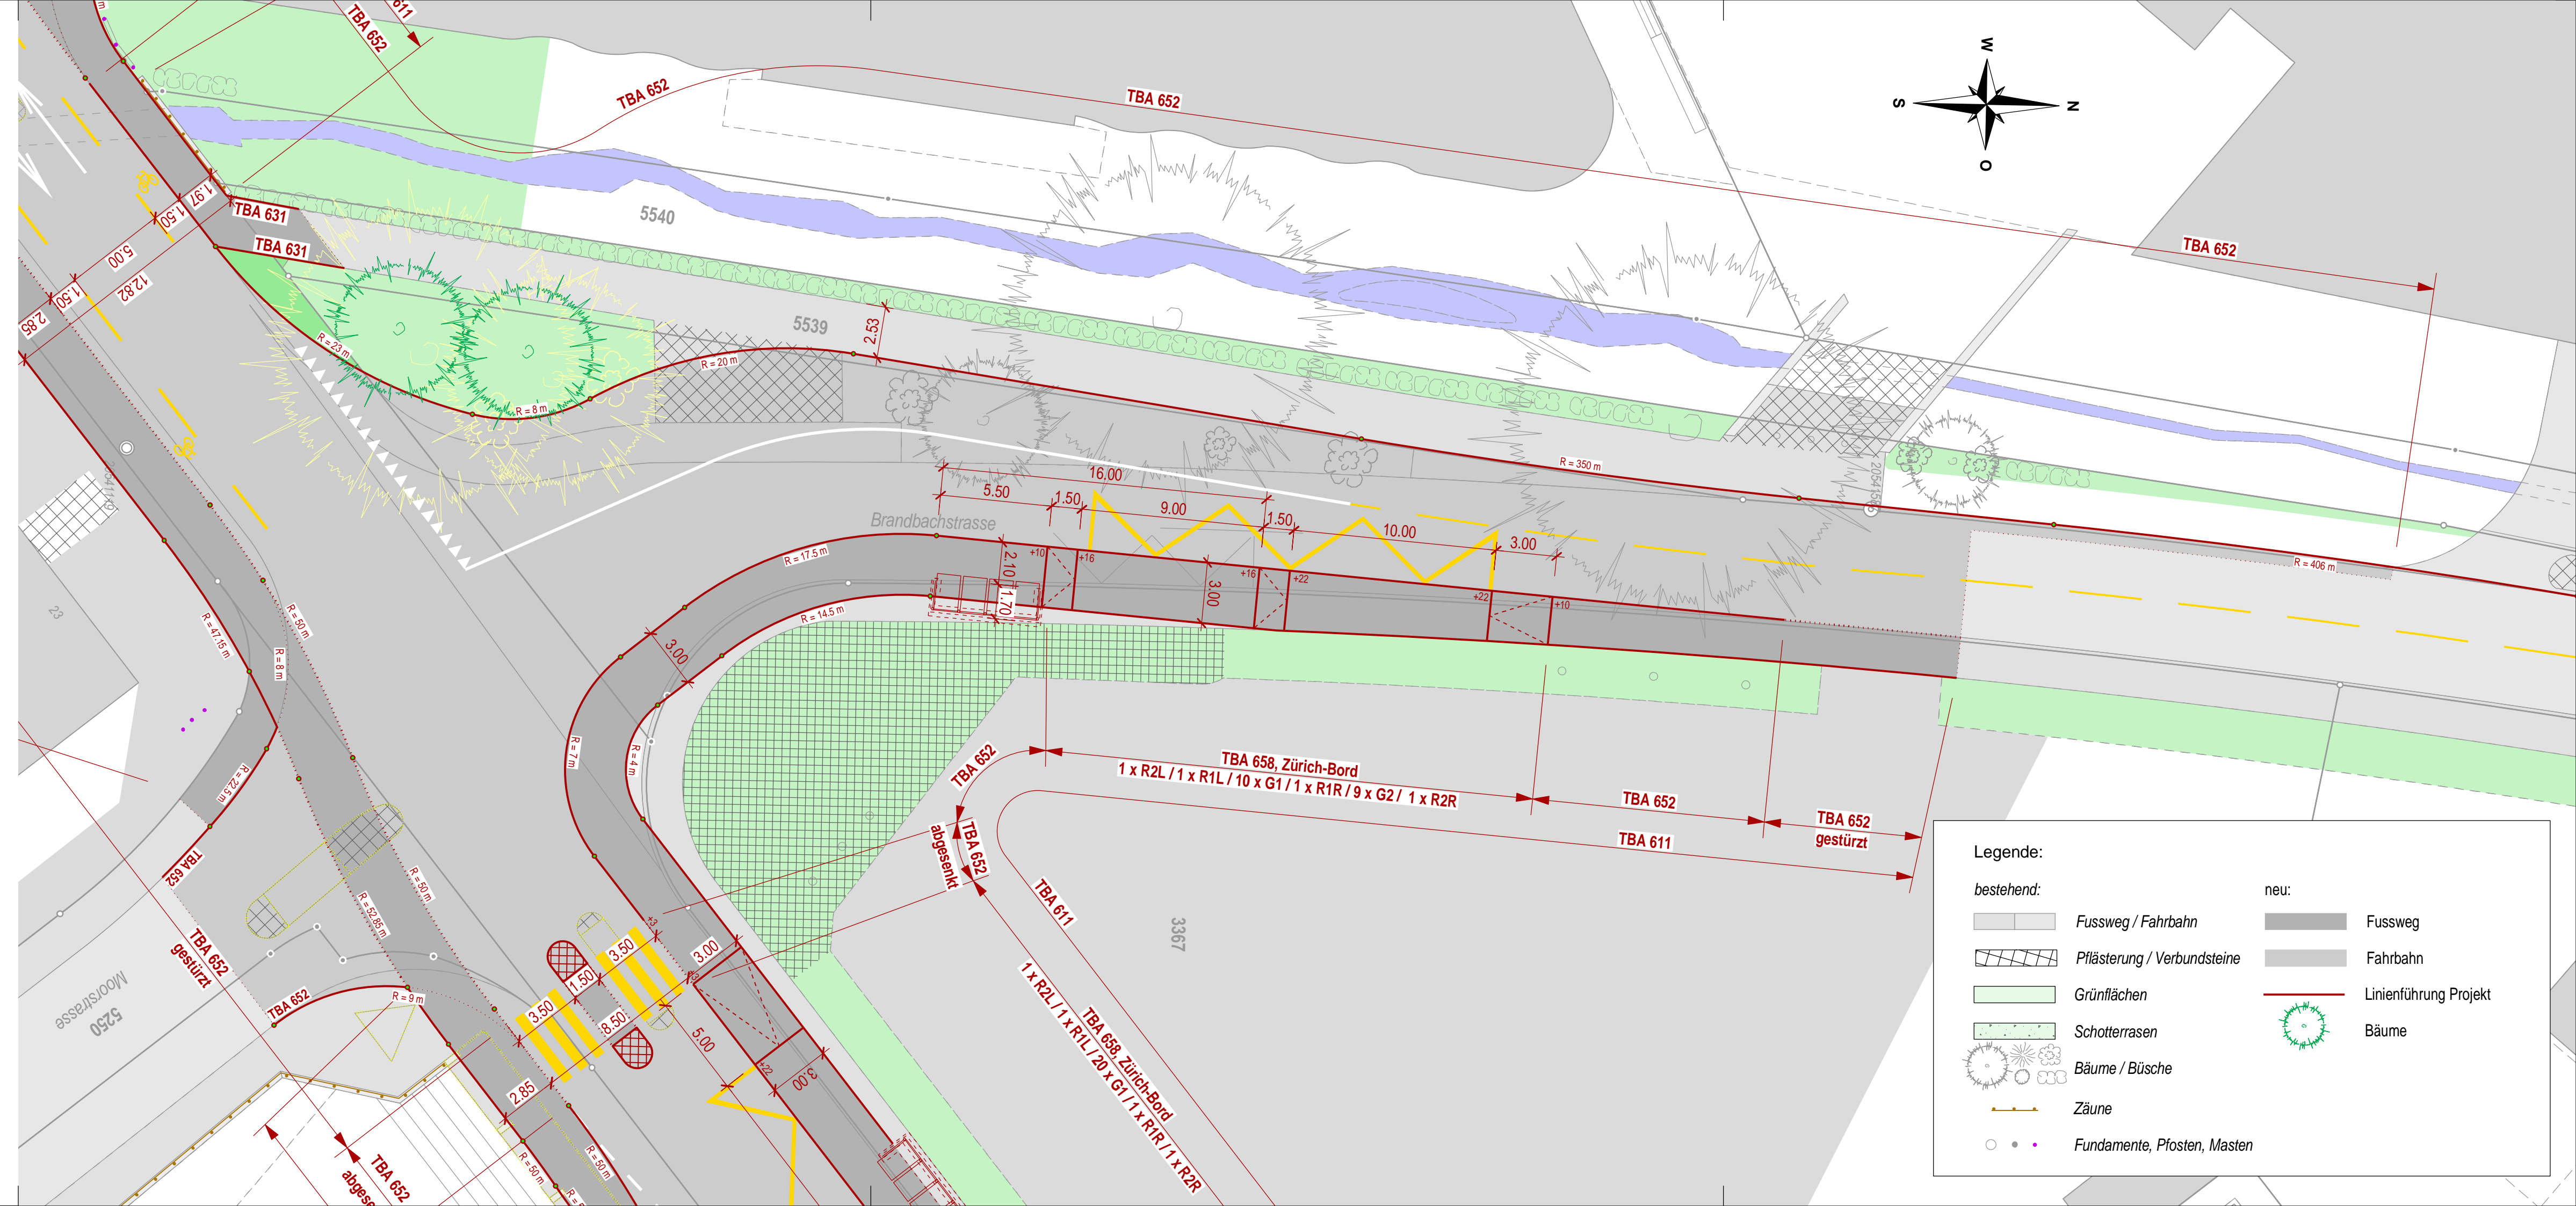

Legende:

bestehend:	neu:
Fussweg / Fahrbahn	Fussweg
Pflasterung / Verbundsteine	Fahrbahn
Grünflächen	Linienführung Projekt
Schotterrasen	Bäume
Bäume / Büsche	
Zäune	
Fundamente, Pfosten, Masten	