


Industriestrasse Dietlikon - Ost

Bauprojekt

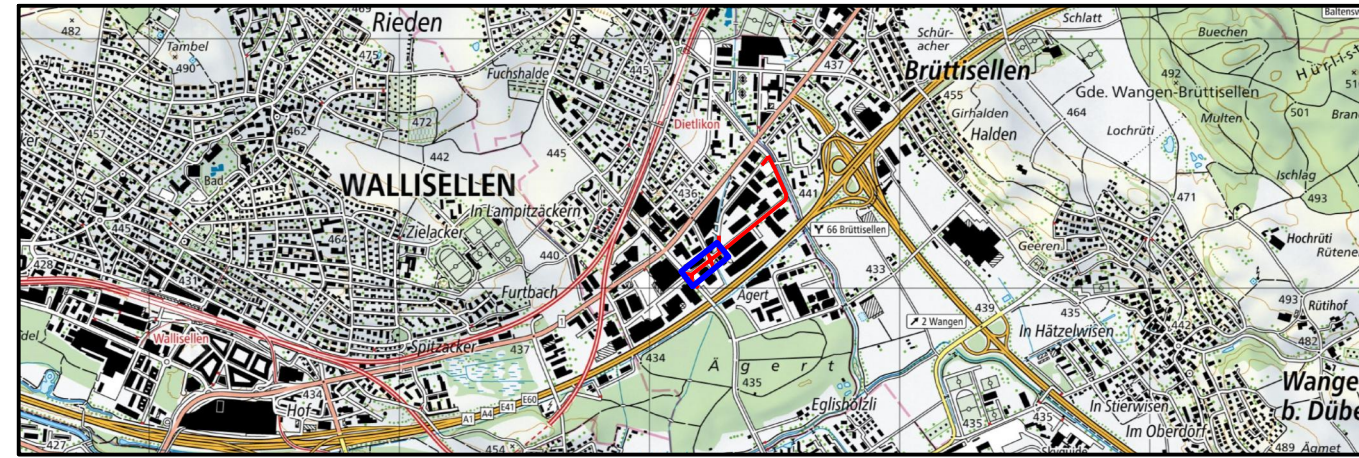


Landerwerb 1 : 200
Industriestrasse - Ost Teil 1

**BUCHMANN
PARTNER**

BUCHMANN PARTNER AG | Bauingenieure und Planer
Mitglied SIA/USIC | Weiherallee 11a | 8610 Uster
Tel. +41 44 905 80 60 | www.bupa.ch

Proj.	mg	Datum	26.01.2023
Gez.	phh	Rev.	--
Kontr.	--	Grösse	105/30
Plan Nr.	19950 - O331		

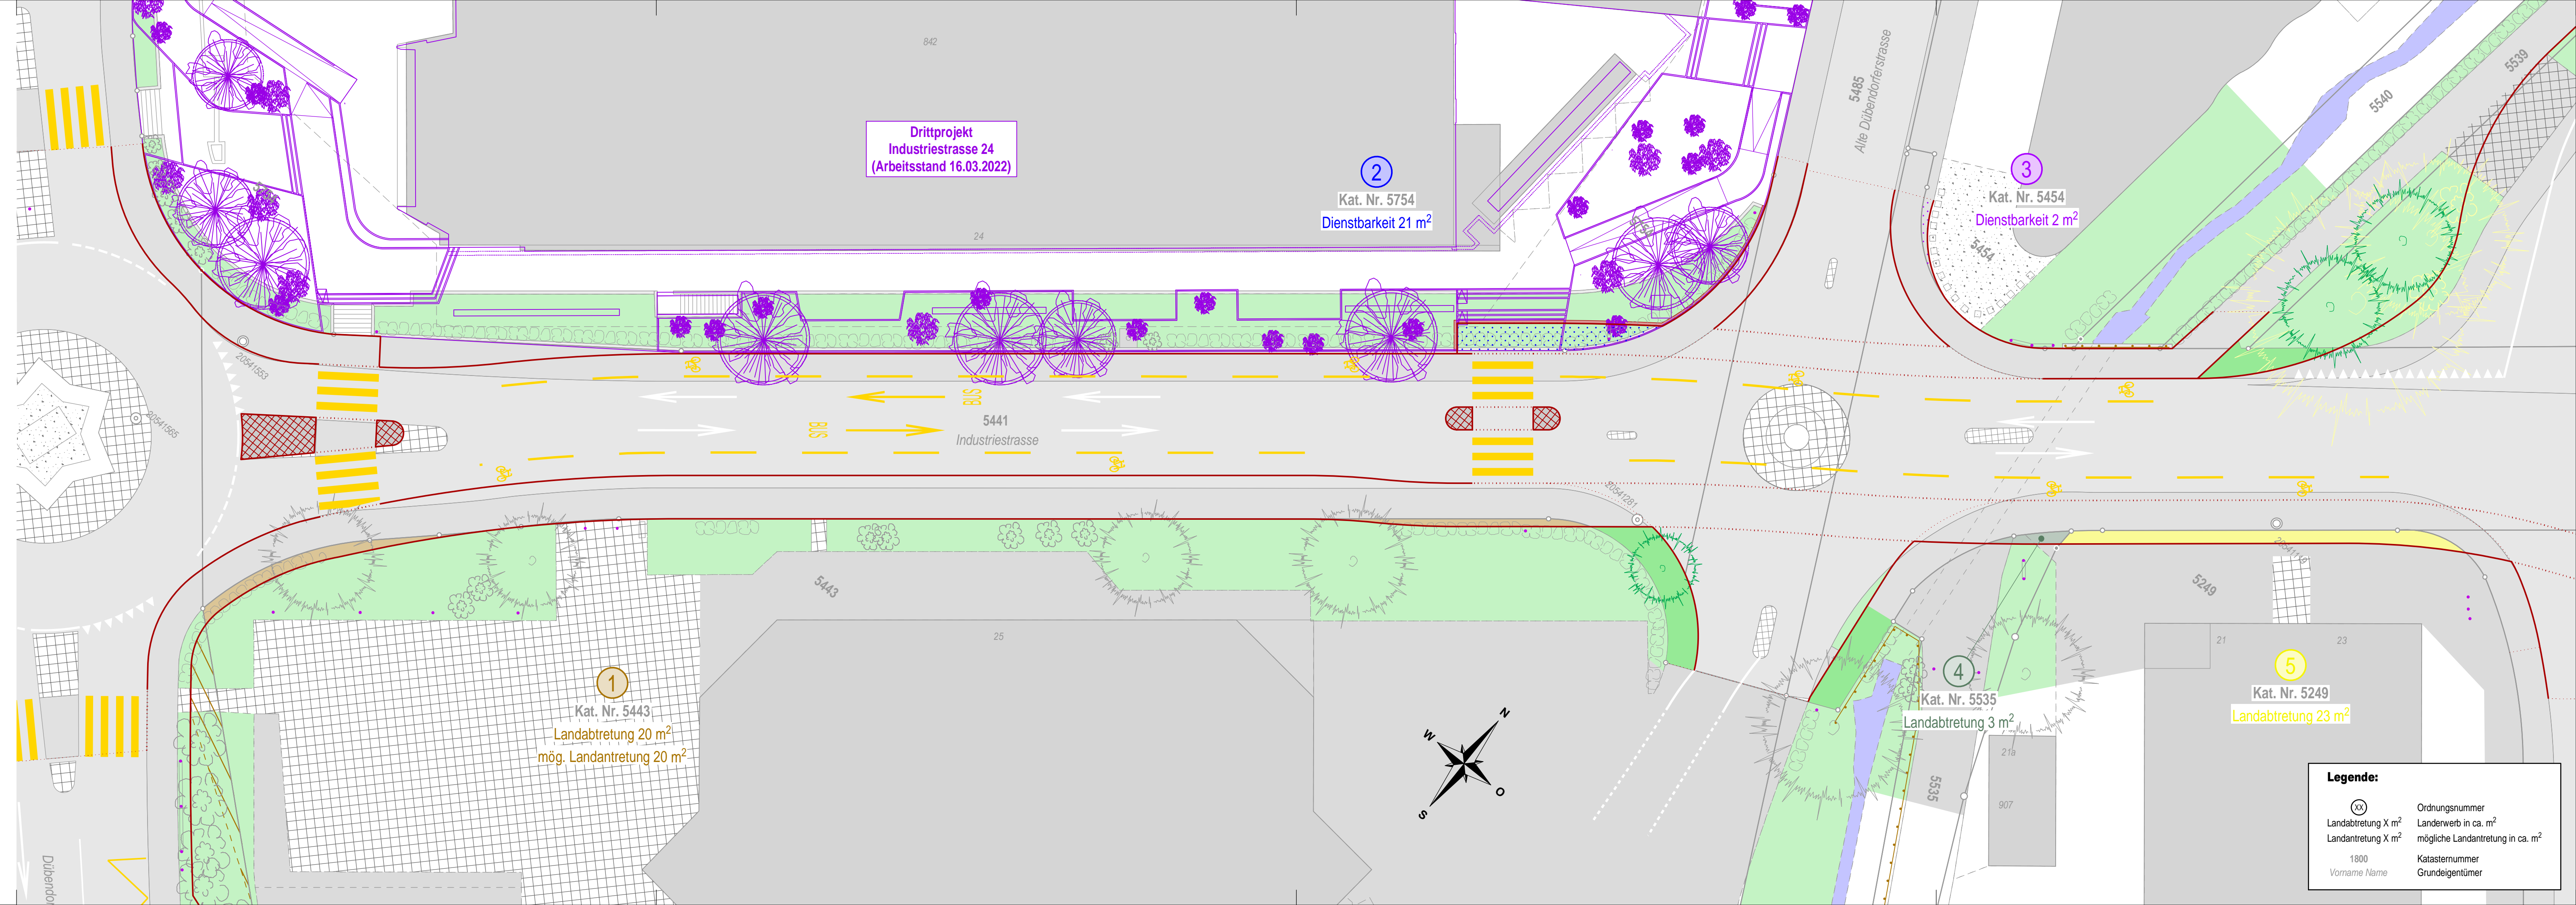

**Drittprojekt
Industriestrasse 24
(Arbeitsstand 16.03.2022)**

②
Kat. Nr. 5754
Dienstbarkeit 21 m²

③
Kat. Nr. 5454
Dienstbarkeit 2 m²

①
Kat. Nr. 5443
Landabtretung 20 m²
mög. Landantretung 20 m²

④
Kat. Nr. 5535
Landabtretung 3 m²

⑤
Kat. Nr. 5249
Landabtretung 23 m²

Legende:

ⓧ	Ordnungsnummer
Landabtretung X m ²	Landerwerb in ca. m ²
Landantretung X m ²	mögliche Landantretung in ca. m ²
1800	Katasternummer
Vorname Name	Grundeigentümer