


Industriestrasse Dietlikon - Ost

Bauprojekt

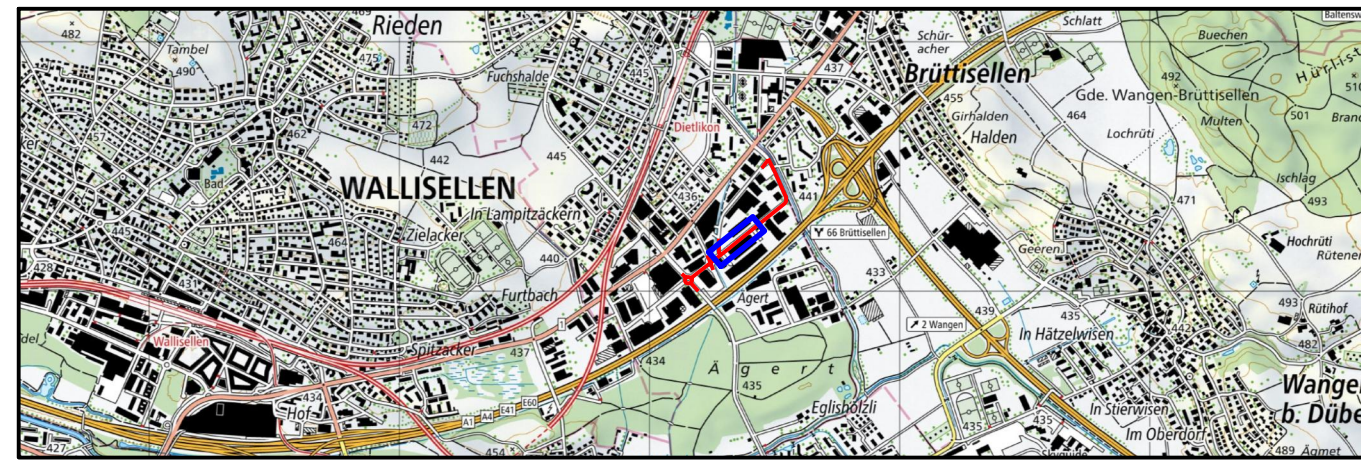


Landerwerb 1 : 200  
Industriestrasse - Ost Teil 2

**BUCHMANN PARTNER**

BUCHMANN PARTNER AG | Baingenieure und Planer  
Mitglied SIA/USIC | Weiherallee 11a | 8610 Uster  
Tel. +41 44 905 80 60 | www.bupa.ch

Proj.	mg	Datum	26.01.2023
Gez.	phh	Rev.	--
Kontr.	--	Grösse	126/30
Plan Nr.	<b>19950 - O332</b>		

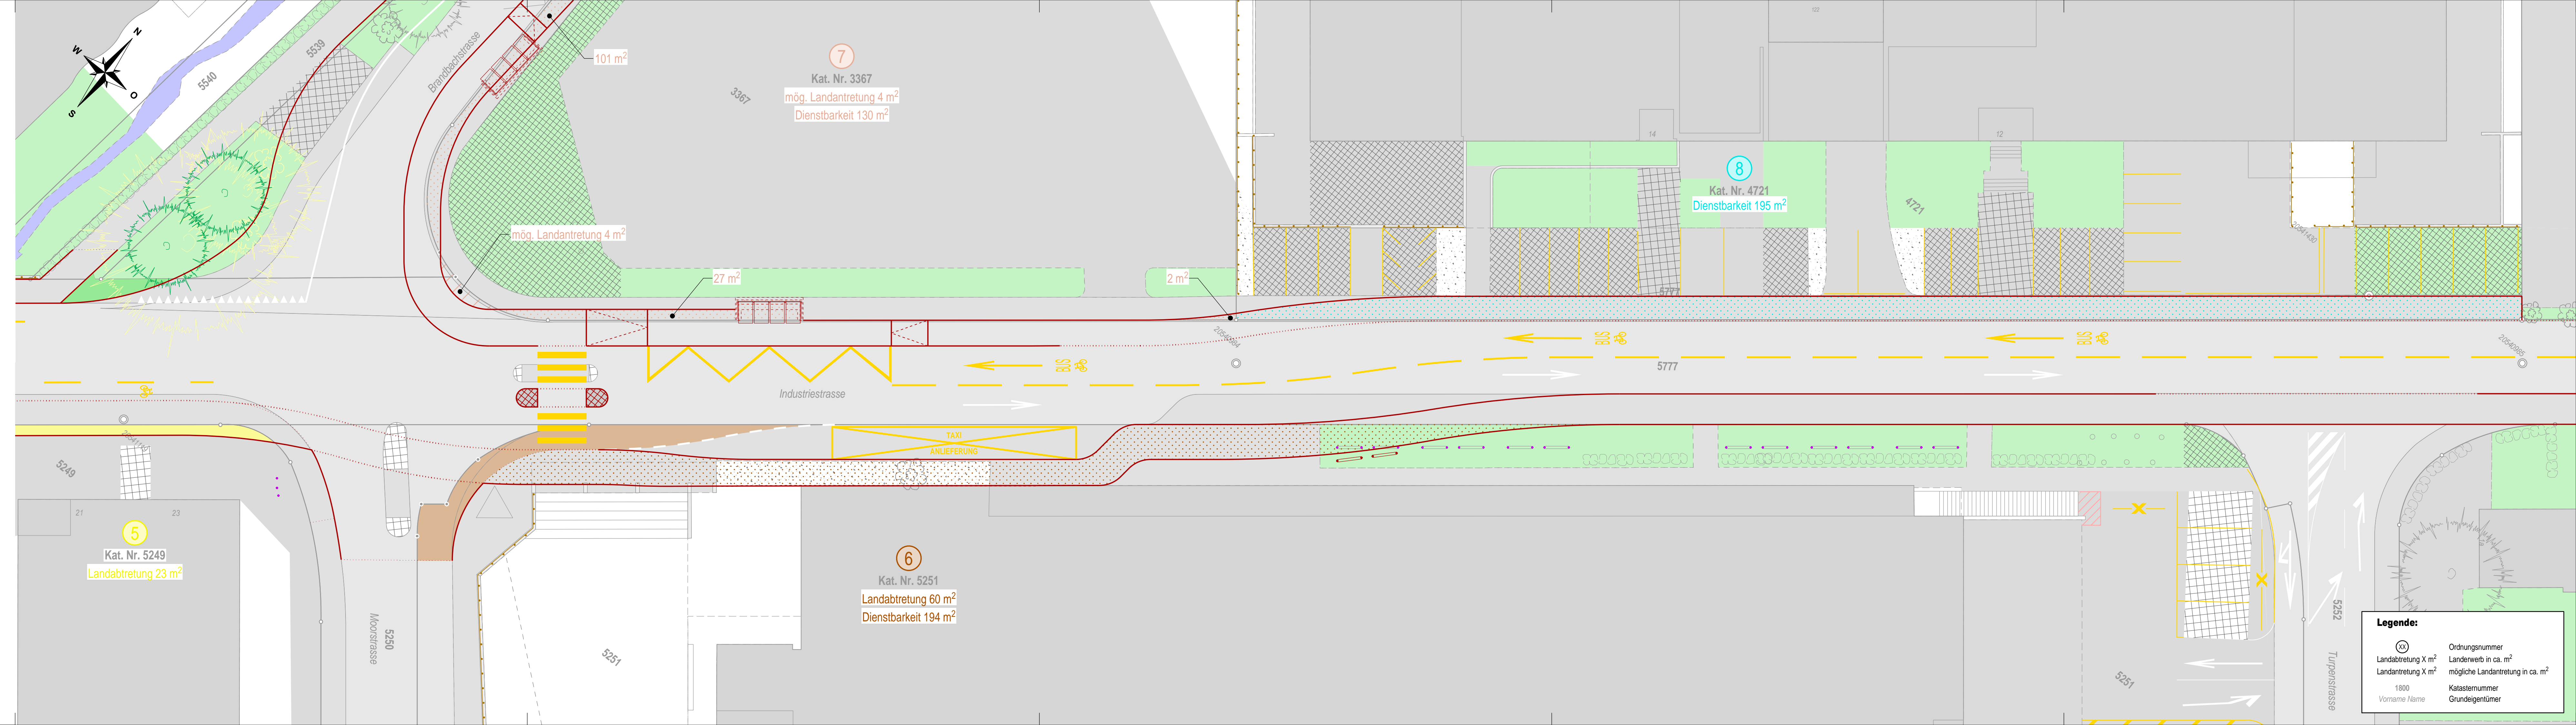

**Legende:**

(X)	Ordnungsnummer
Landabtretung X m <sup>2</sup>	Landerwerb in ca. m <sup>2</sup>
Landabtretung X m <sup>2</sup>	mögliche Landabtretung in ca. m <sup>2</sup>
1800	Katastrernummer
Vorname Name	Grundigentümer