


Industriestrasse Dietlikon - Ost

Bauprojekt

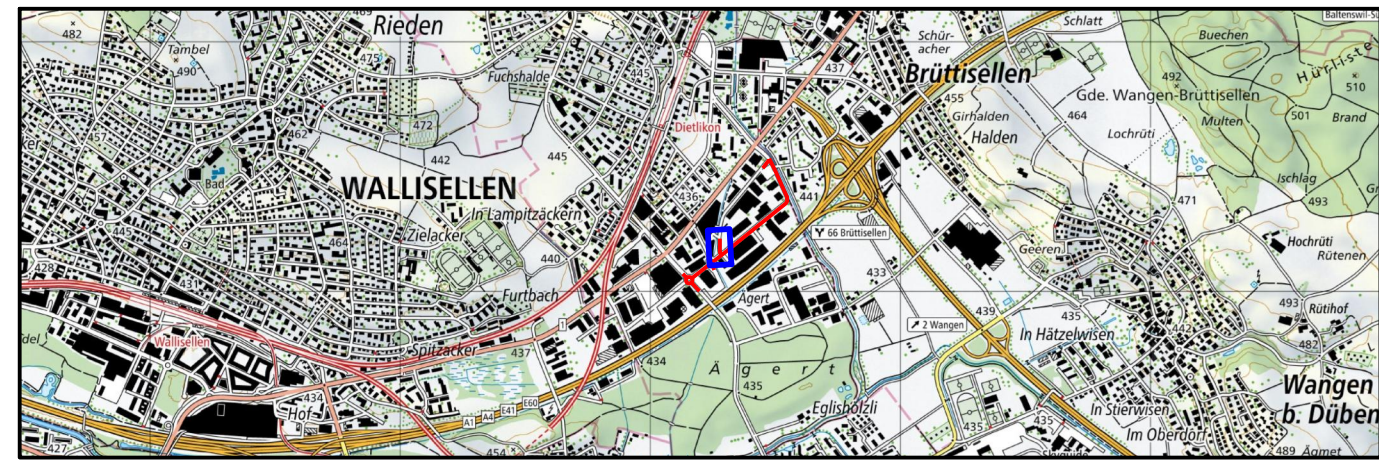


Landerwerb 1 : 200
Industriestrasse - Ost Teil 4



BUCHMANN PARTNER AG | Bauingenieure und Planer
Mitglied SIA/USIC | Weiherallee 11a | 8610 Uster
Tel. +41 44 905 80 60 | www.bupa.ch

Proj.	mg	Datum	26.01.2023
Gez.	phh	Rev.	--
Kontr.	--	Grösse	84/30
Plan Nr.	19950 - O334		

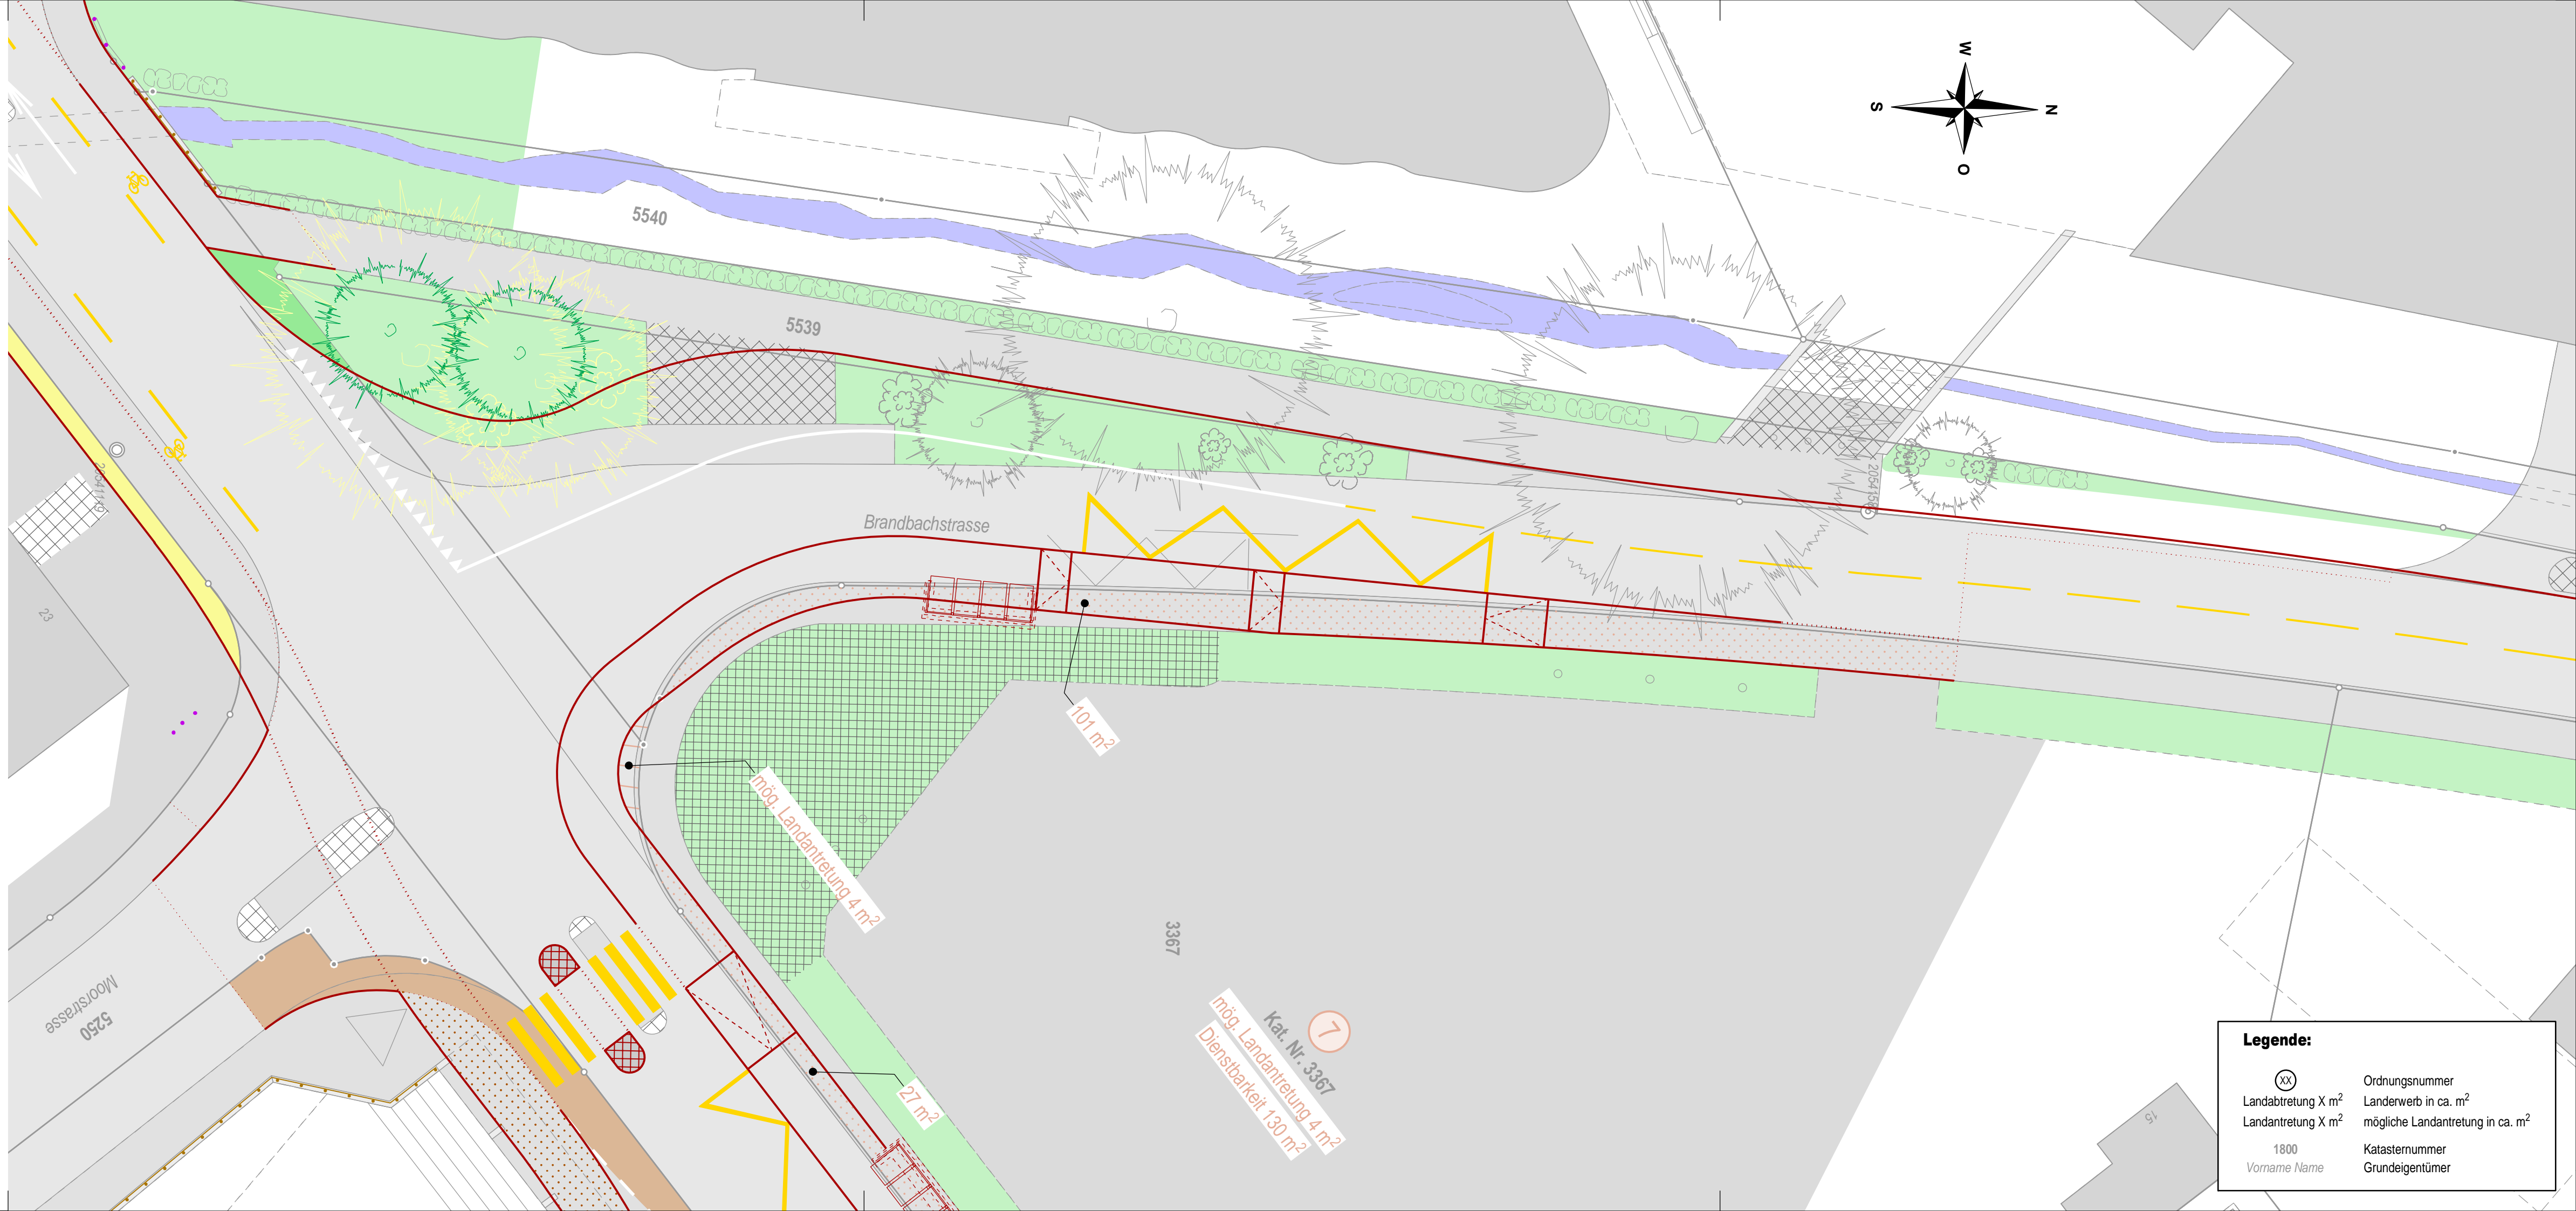

Legende:

(XX)	Ordnungsnummer
Landabtretung X m ²	Landerwerb in ca. m ²
Landantrittung X m ²	mögliche Landantrittung in ca. m ²
1800	Katastrnummer
Vorname Name	Grundeigentümer