


**Industriestrasse Dietlikon - West**

**Bauprojekt**

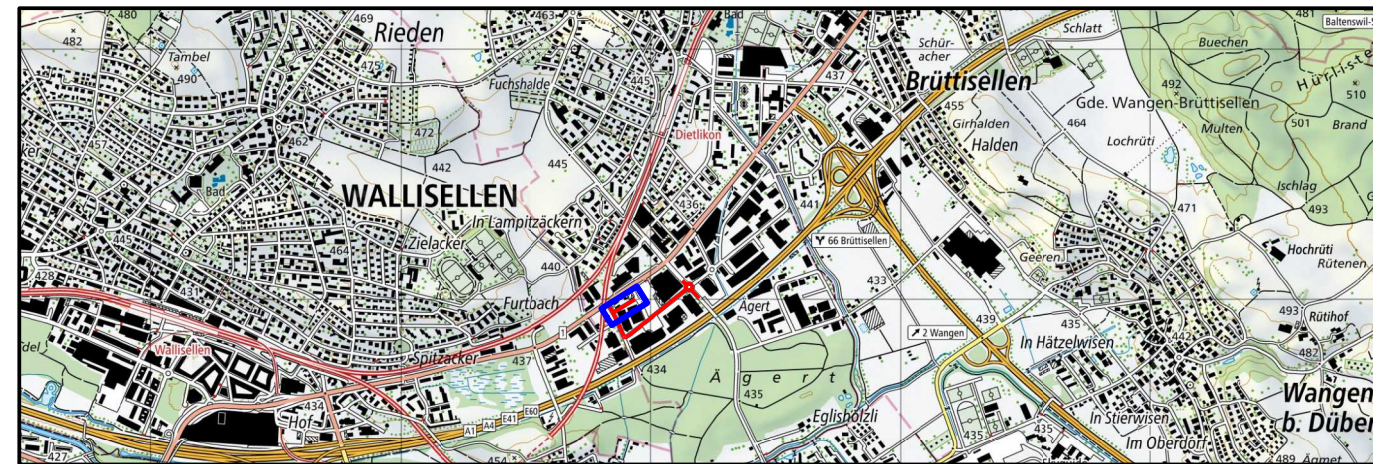


**Situation 1 : 200**  
Industriestrasse - West Teil 4

**BUCHMANN PARTNER**

BUCHMANN PARTNER AG | Baingenieure und Planer  
Mitglied sia/suisse.ing | Weiherallee 11a | 8610 Uster  
Tel. +41 44 905 80 60 | www.bupa.ch

Proj.	mg	Datum	04.04.2024
Gez.	phh	Rev.	--
Kontr.	fb	Grösse	84/30
Plan Nr.	<b>19950 - W307</b>		

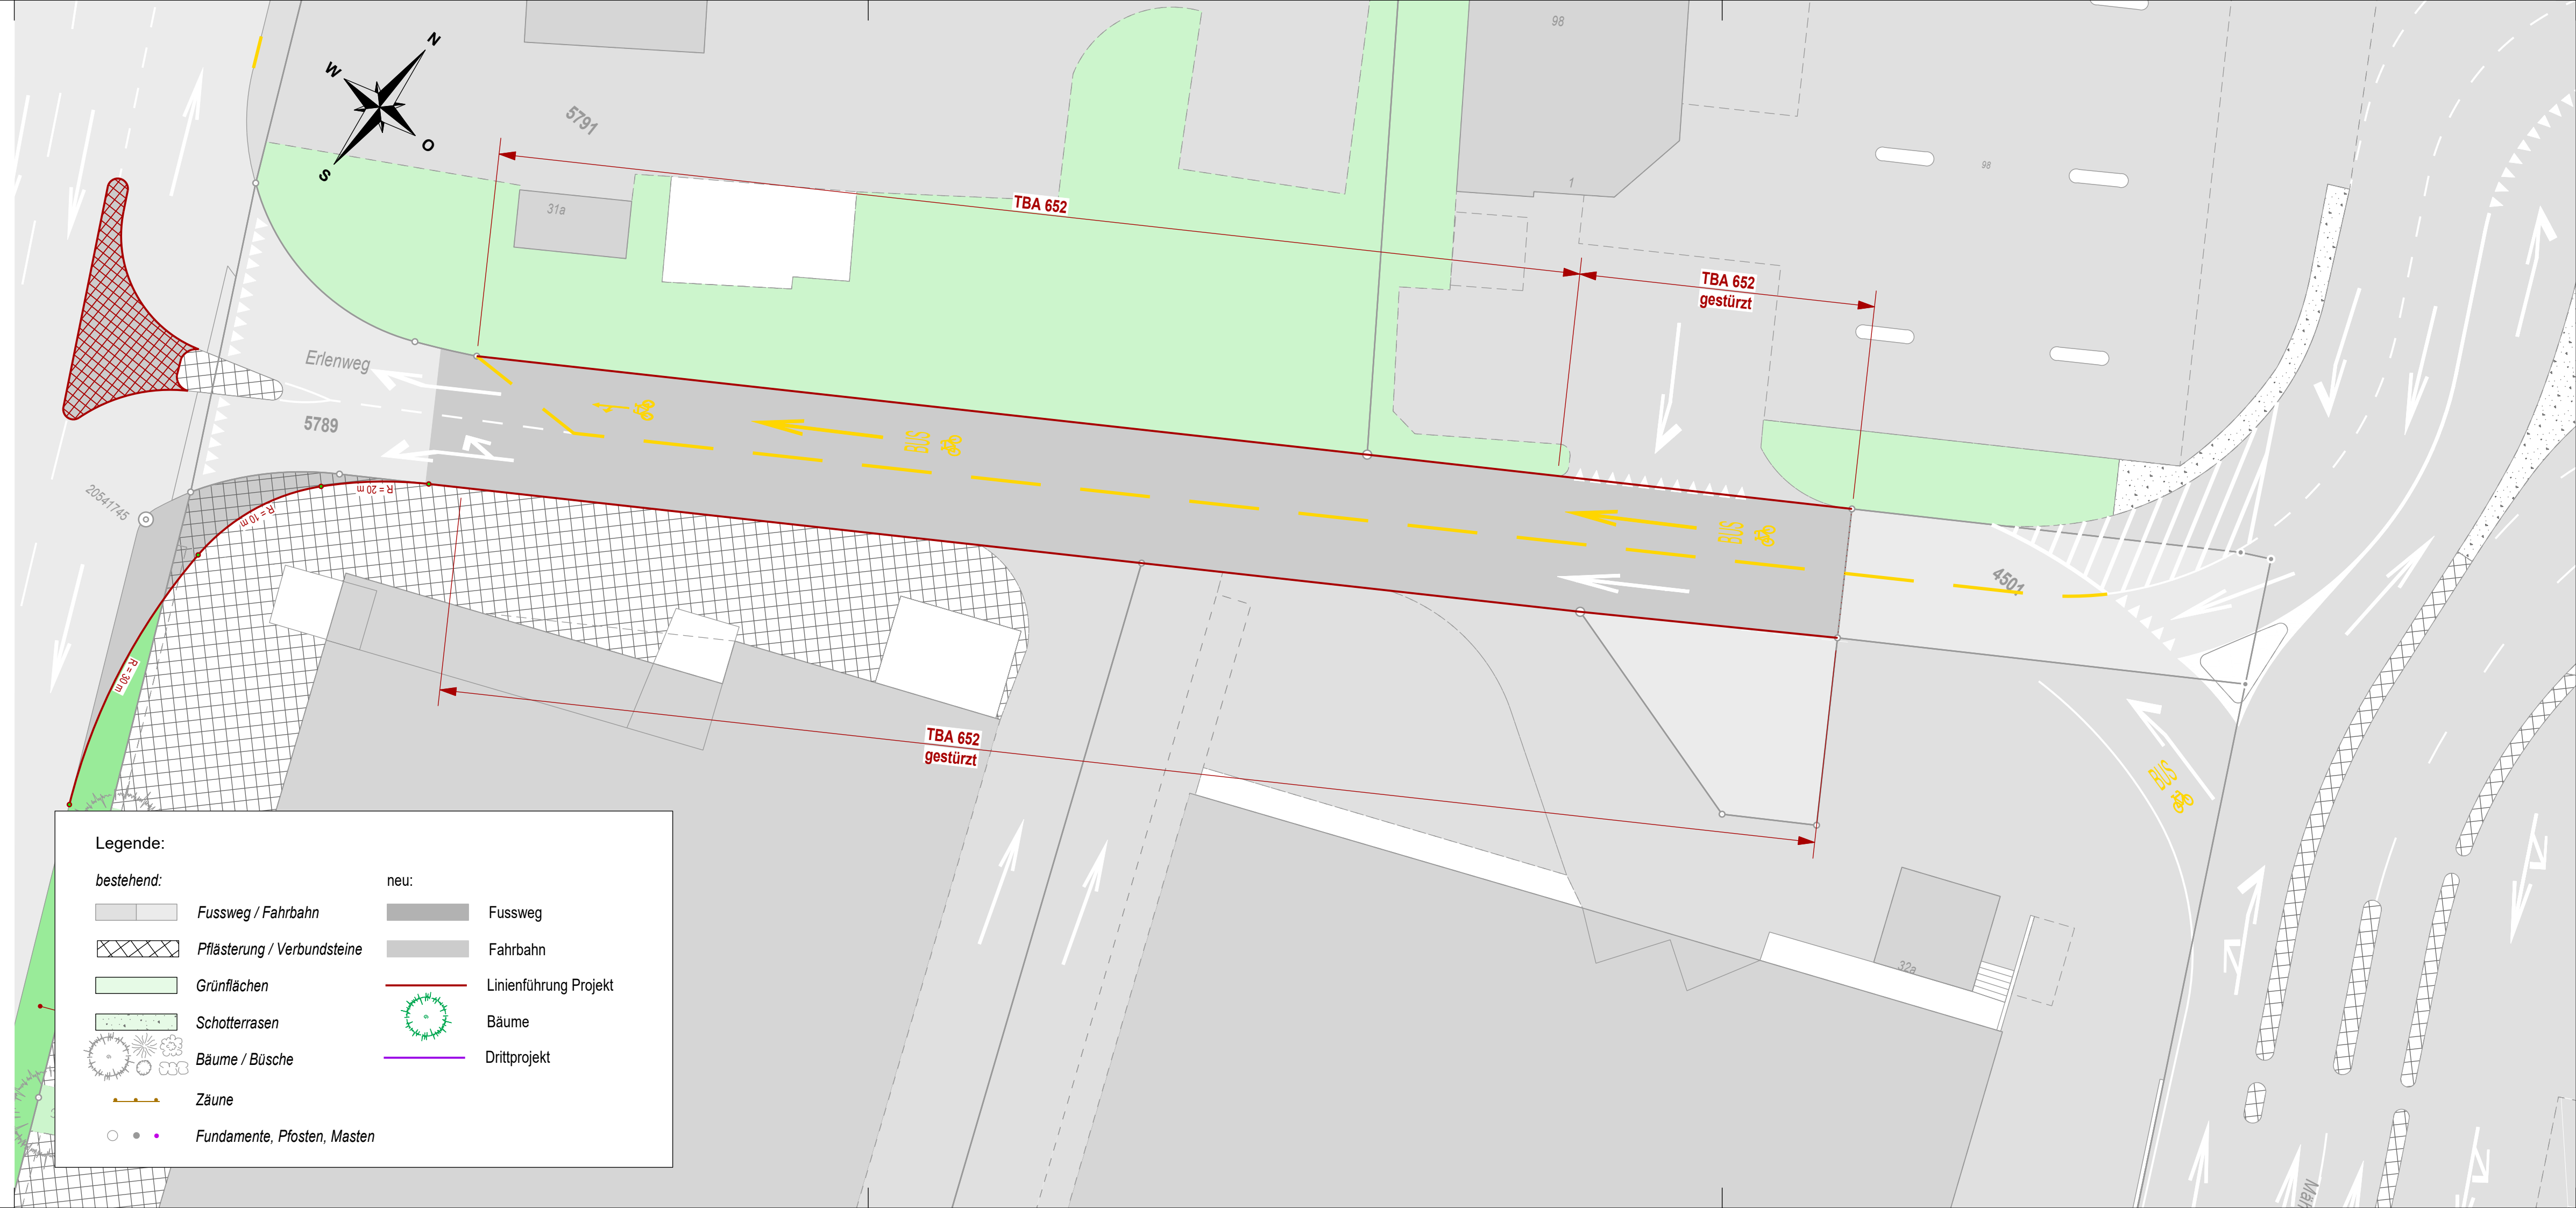

**Legende:**

<b>bestehend:</b>		<b>neu:</b>	
Fussweg / Fahrbahn		Fussweg	
Pflasterung / Verbundsteine		Fahrbahn	
Grünflächen		Linienführung Projekt	
Schotterrasen		Bäume	
Bäume / Büsche		Dritprojekt	
Zäune			
Fundamente, Pfosten, Masten			