



Industriestrasse Dietlikon - West

Bauprojekt

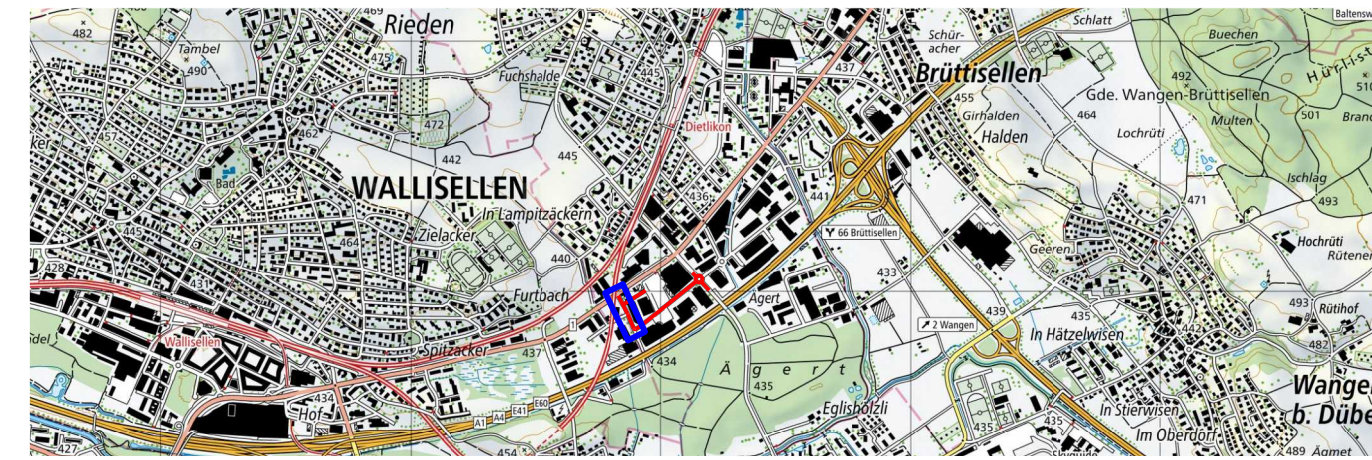

Werkleitungen 1 : 200
Industriestrasse - West Teil 1

Proj.	mg	Datum	04.04.2024
Gez.	phh	Rev.	--
Kontr.	fb	Grösse	126/30
Plan Nr.	19950 - W321		

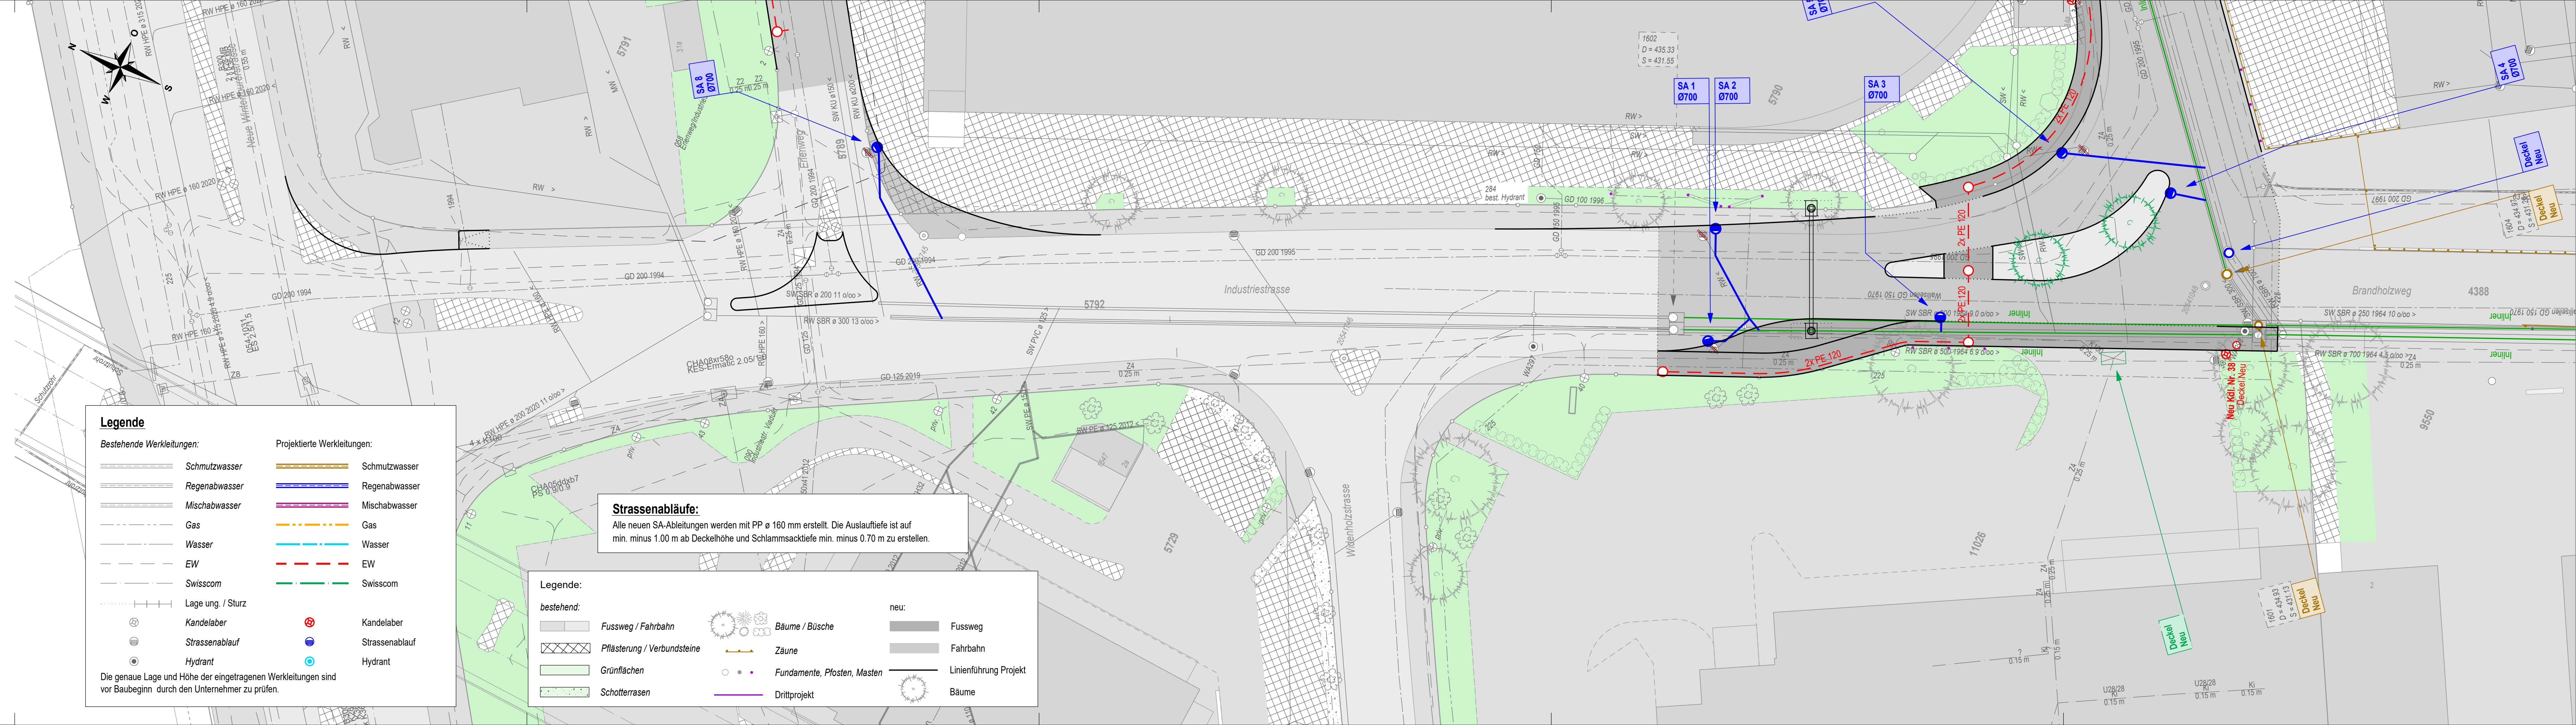

Legende

Bestehende Werkleitungen:

- Schmutzwasser
- Regenabwasser
- Mischabwasser
- Gas
- Wasser
- EW
- Swisscom
- Lage ung. / Sturz
- Kandelaber
- Strassenablauf
- Hydrant

Projektierte Werkleitungen:

- Schmutzwasser
- Regenabwasser
- Mischabwasser
- Gas
- Wasser
- EW
- Swisscom
- Kandelaber
- Strassenablauf
- Hydrant

Die genaue Lage und Höhe der eingetragenen Werkleitungen sind vor Baubeginn durch den Unternehmer zu prüfen.

Strassenabläufe:
Alle neuen SA-Ableitungen werden mit PP Ø 160 mm erstellt. Die Auslaufentiefe ist auf min. minus 1.00 m ab Deckelhöhe und Schlammsacktiefe min. minus 0.70 m zu erstellen.

Legende:

bestehend:

- Fussweg / Fahrbahn
- Pflasterung / Verbundsteine
- Grünflächen
- Schotterrasen

neu:

- Fussweg
- Fahrbahn
- Linienführung Projekt
- Bäume

Legende:

- Bäume / Büsche
- Zäune
- Fundamente, Pfosten, Masten
- Drittprojekt