

Legende


Bestehende Werkleitungen:	Projektierte Werkleitungen:
Schmutzwasser	Schmutzwasser
Regenabwasser	Regenabwasser
Mischabwasser	Mischabwasser
Gas	Gas
Wasser	Wasser
EW	EW
Swisscom	Swisscom
Lage ung. / Sturz	
Kandelaber	Kandelaber
Strassenablauf	Strassenablauf
Hydrant	Hydrant

Die genaue Lage und Höhe der eingetragenen Werkleitungen sind vor Baubeginn durch den Unternehmer zu prüfen.



Industriestrasse Dietlikon - West

Bauprojekt

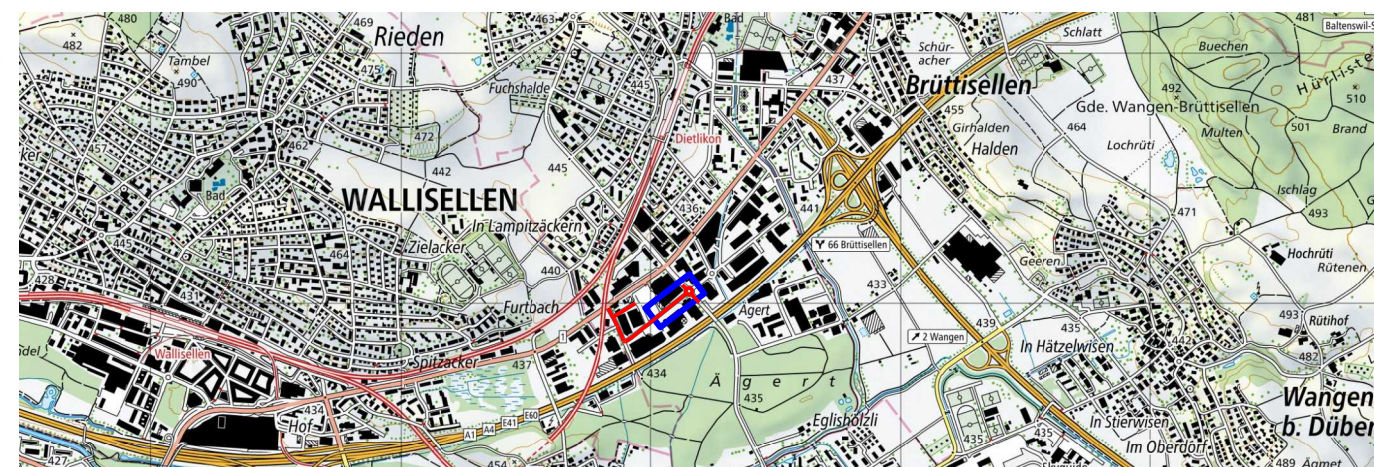


Werkleitungen 1 : 200
Industriestrasse - West Teil 3



BUCHMANN PARTNER AG | Bauingenieure und Planer
Mitglied sia/suisse, ing | Weiherallee 11a | 8610 Uster
Tel. +41 44 905 80 60 | www.bupa.ch

Proj.	mg	Datum	04.04.2024
Gez.	phh	Rev.	--
Kontr.	fb	Grösse	126/45
Plan Nr.	19950 - W323		

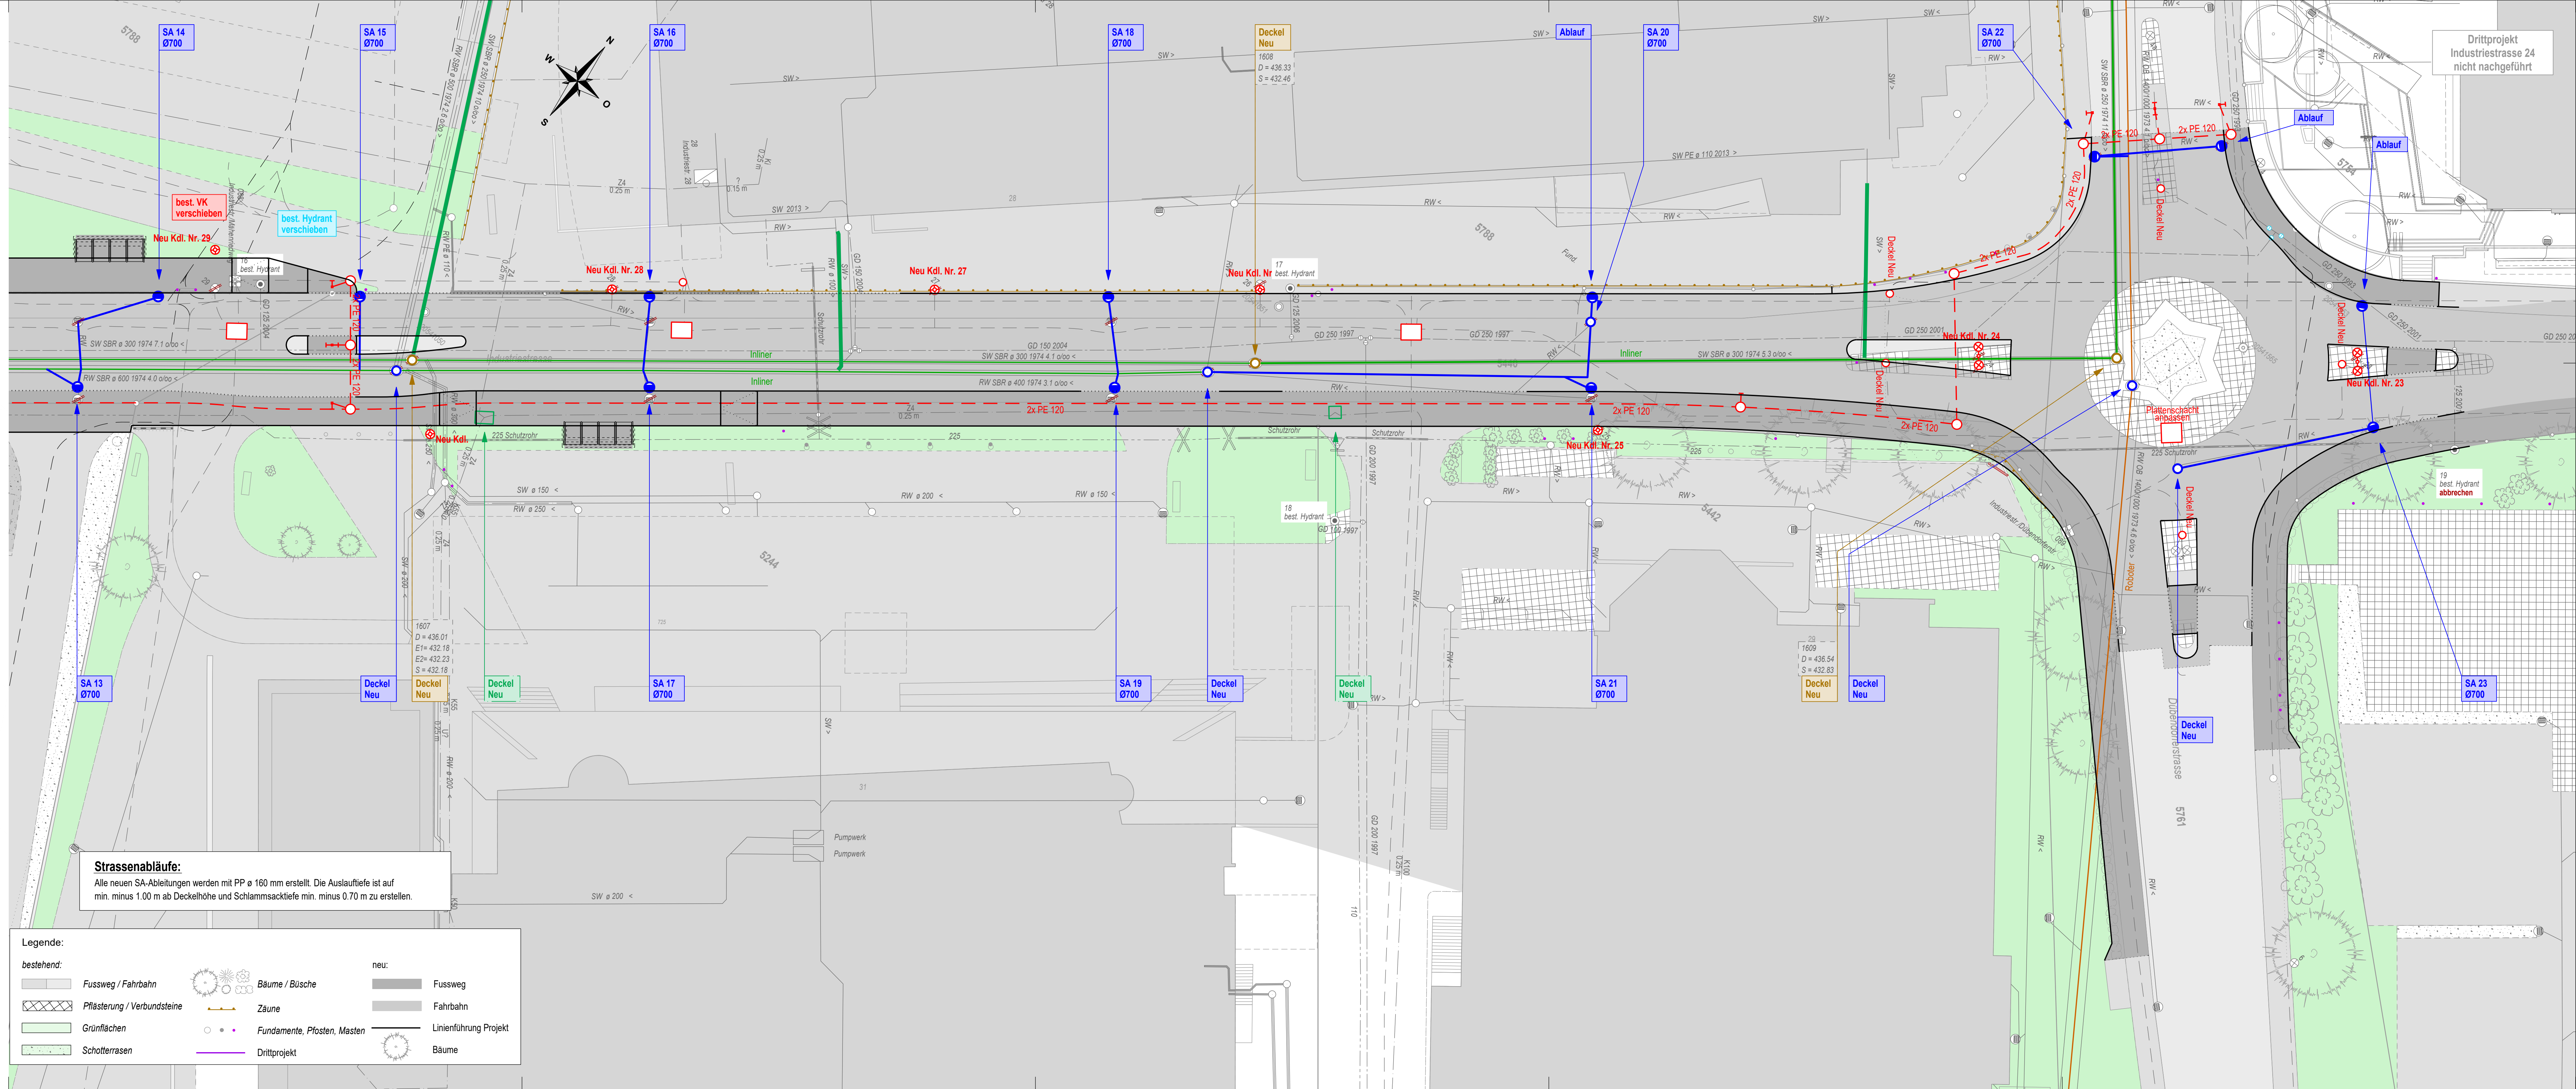

Strassenabläufe:
Alle neuen SA-Ableitungen werden mit PP ø 160 mm erstellt. Die Auslauttiefe ist auf min. minus 1,00 m ab Deckelhöhe und Schlammsacktiefe min. minus 0,70 m zu erstellen.

Legende:

bestehend:	neu:
Fussweg / Fahrbahn	Fussweg
Pflasterung / Verbundsteine	Fahrbahn
Grünflächen	Linienführung Projekt
Schotterrasen	Bäume
Bäume / Büsche	
Zäune	
Fundamente, Pfosten, Masten	
Drittprojekt	