



Industriestrasse Dietlikon - West

Bauprojekt

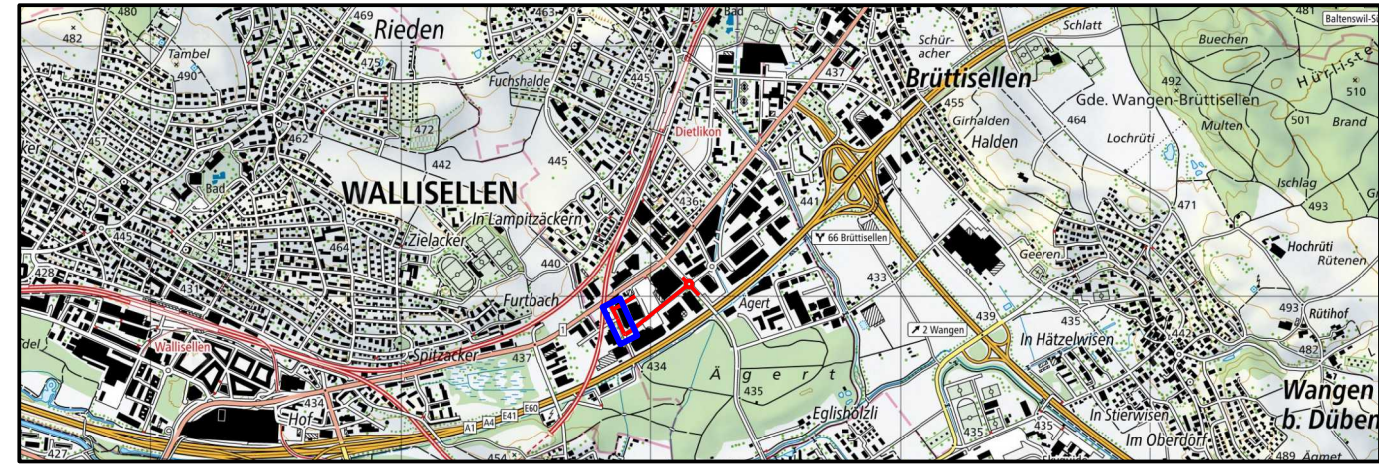

Landerwerb 1 : 200
Industriestrasse - West Teil 1

Proj.	mg	Datum	04.04.2024
Gez.	phh	Rev.	--
Kontr.	fb	Grösse	84/30
Plan Nr.	19950 - W331		

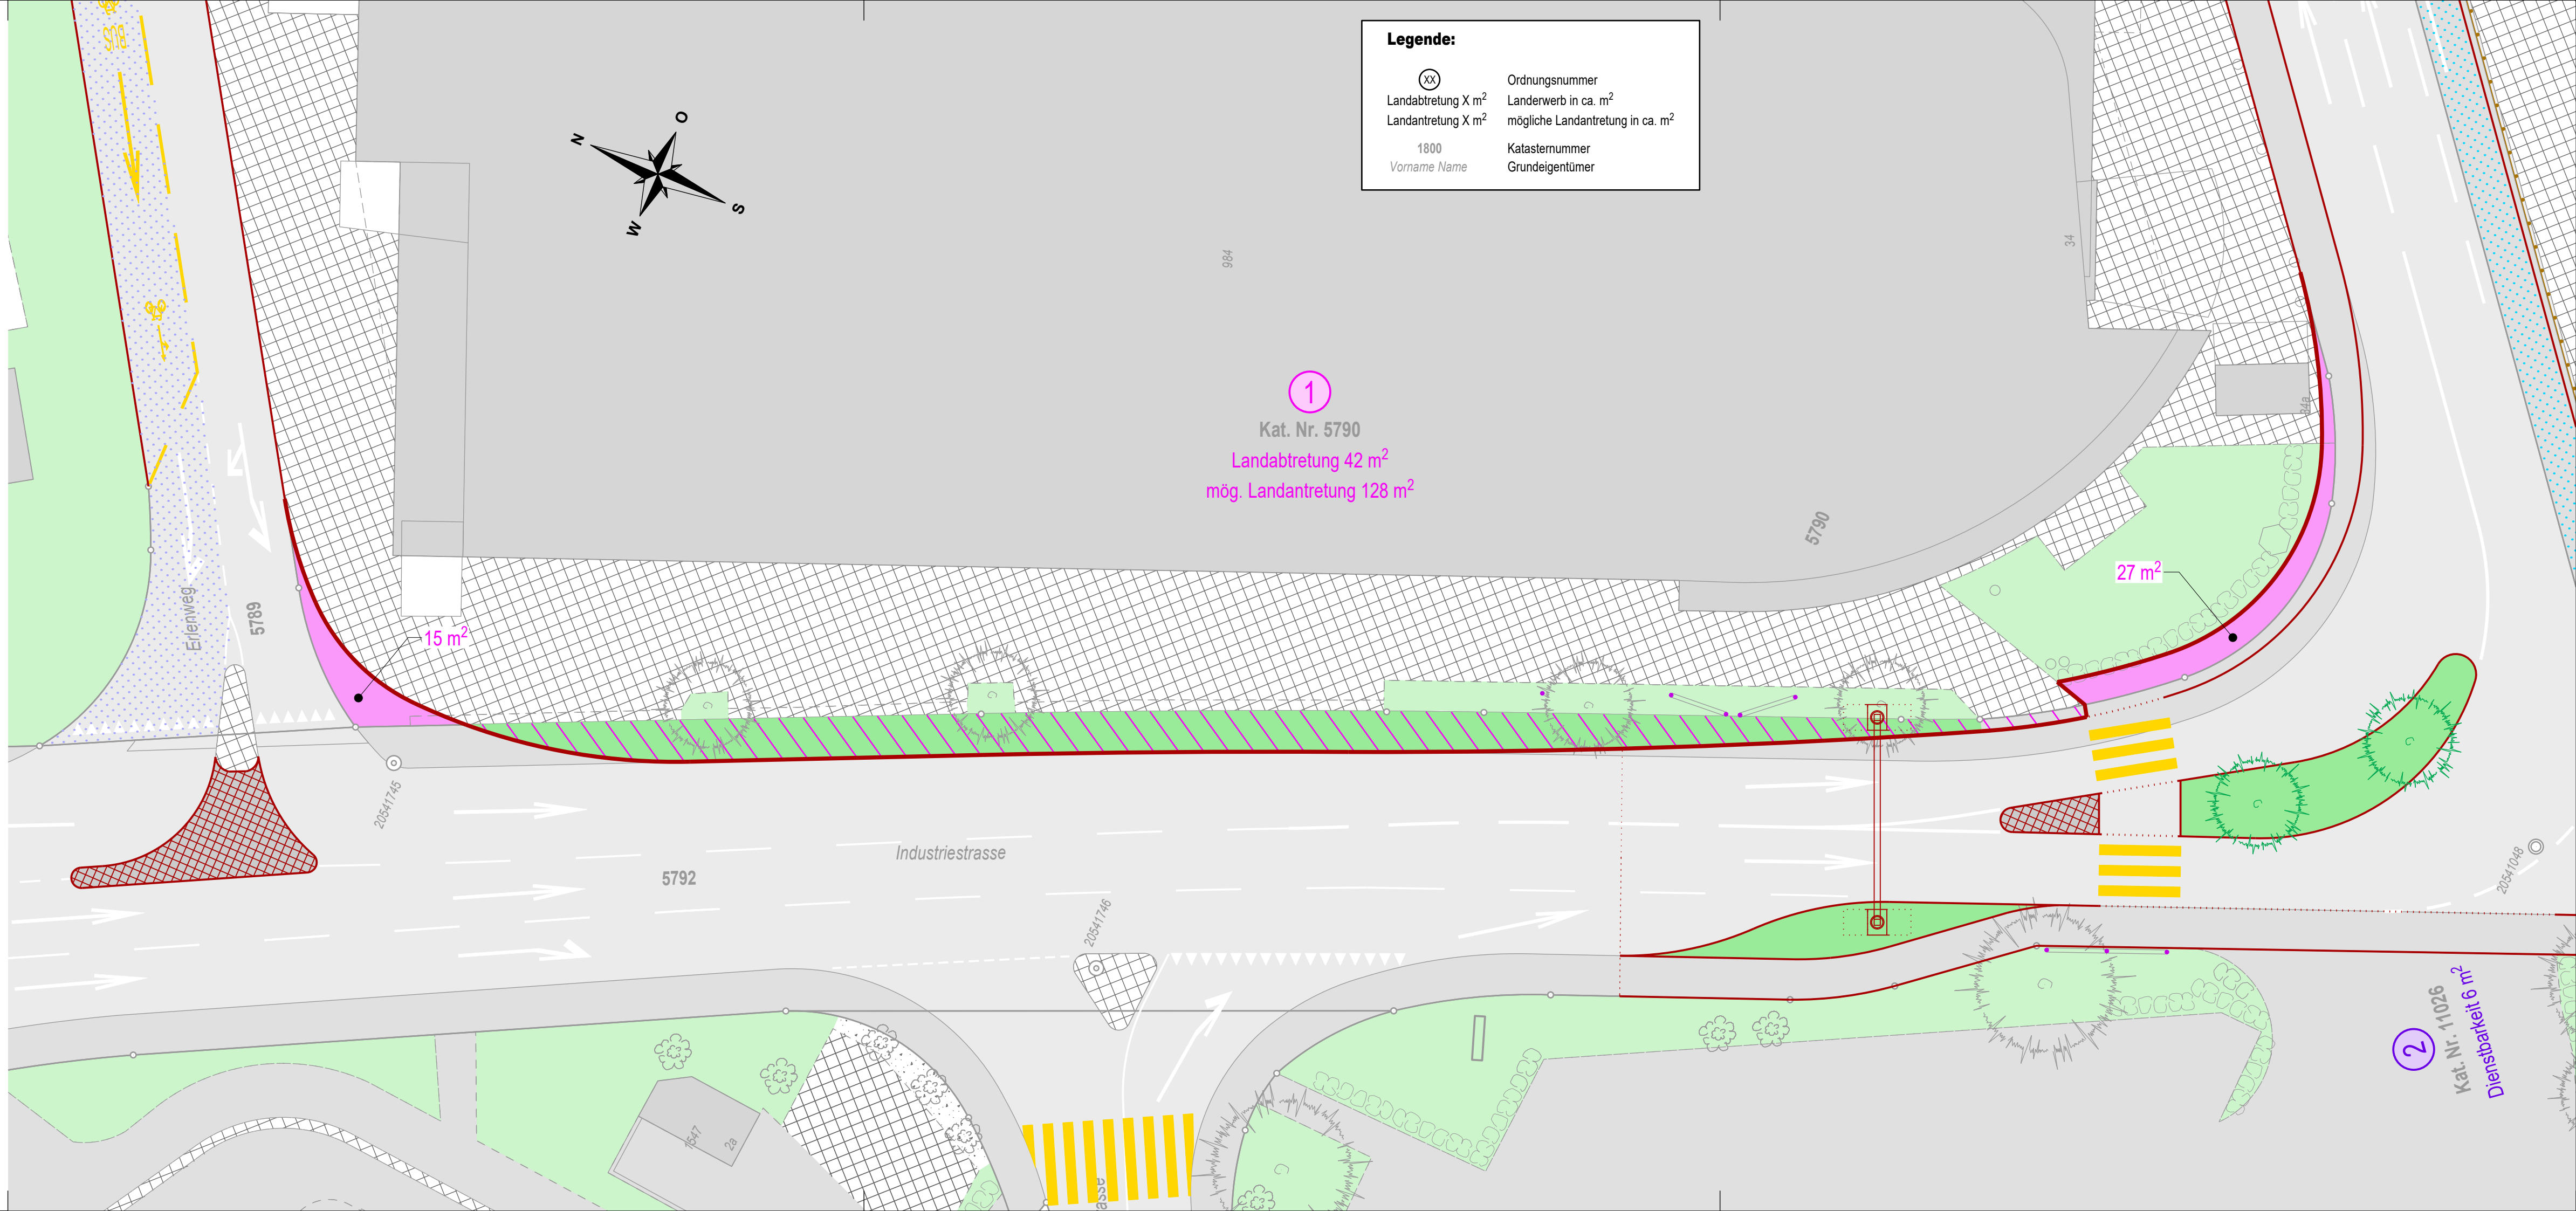

Legende:

- ⊗ Ordnungnummer
- Landabtretung X m² Landerwerb in ca. m²
- Landantretung X m² mögliche Landantretung in ca. m²
- 1800 Katasternummer
- Vorname Name Grundeigentümer

①
Kat. Nr. 5790
Landabtretung 42 m²
mög. Landantretung 128 m²

27 m²

15 m²

②

Kat. Nr. 110036
Dienstreifenbreite 9 m