


**Industriestrasse Dietlikon - West**

**Bauprojekt**

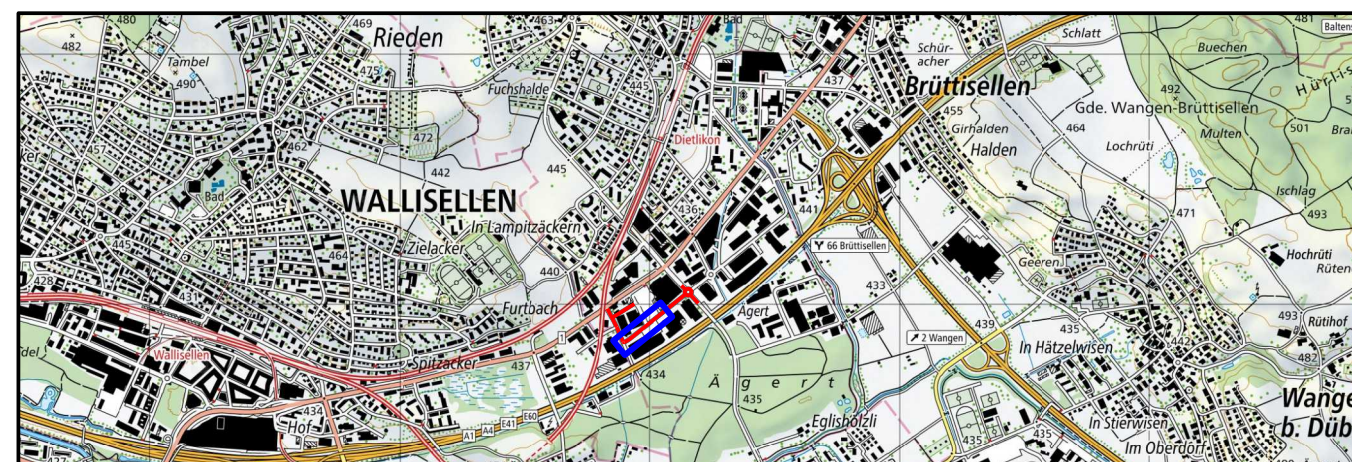


**Landerwerb 1 : 200**  
**Industriestrasse - West Teil 2**

**BUCHMANN  
PARTNER**

BUCHMANN PARTNER AG | Bauingenieure und Planer  
Mitglied sia/suisse ing | Weiherallee 11a | 8610 Uster  
Tel. +41 44 905 80 60 | www.bupa.ch

Proj.	mg	Datum	04.04.2024
Gez.	phh	Rev.	--
Kontr.	fb	Grösse	126/30
Plan Nr.	<b>19950 - W332</b>		

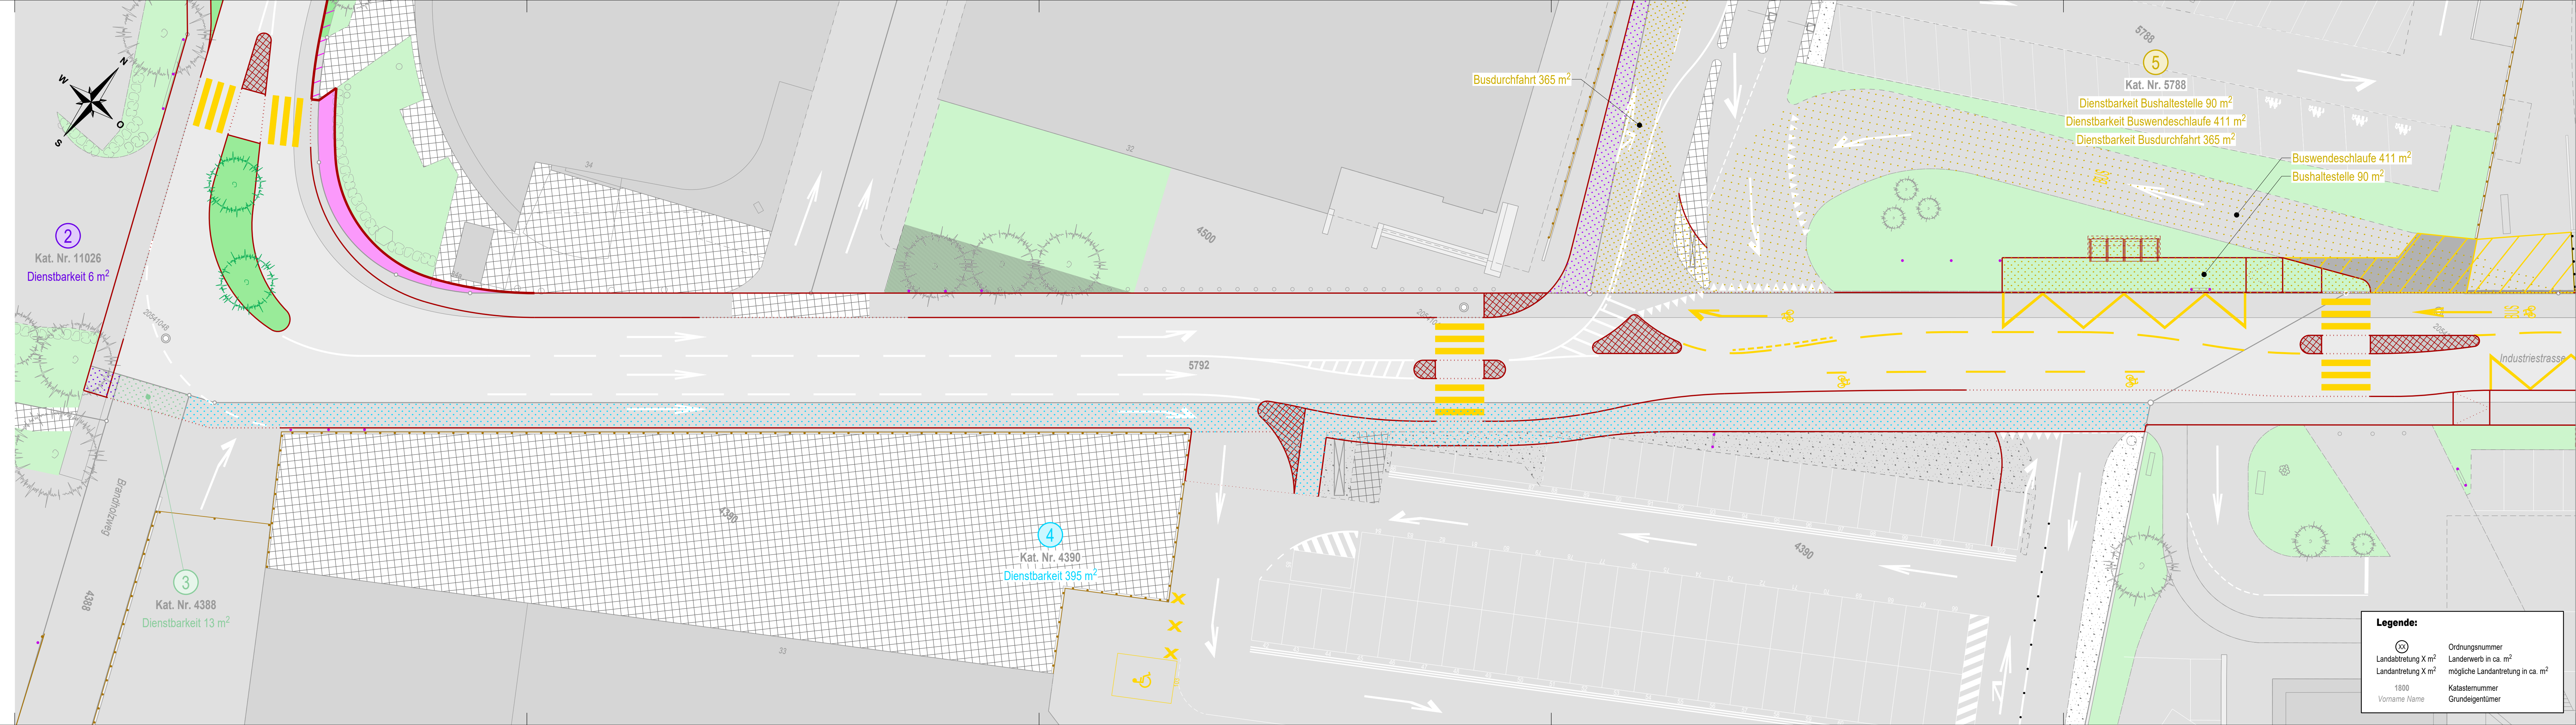

**Legende:**

(X)	Ordnungsnummer
Landabtretung X m²	Landerwerb in ca. m²
Landantrittung X m²	mögliche Landantrittung in ca. m²
1800	Katasternummer
Vorname Name	Grundigentümer