


Industriestrasse Dietlikon - West

Bauprojekt

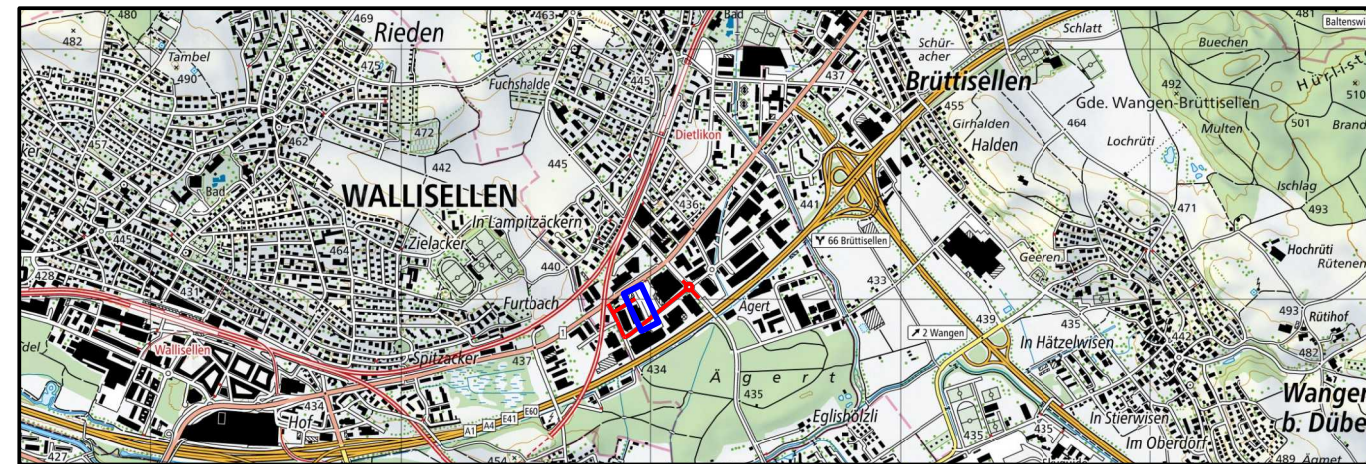


Landerwerb 1 : 200
Industriestrasse - West Teil 4 - Mähenriedweg

BUCHMANN PARTNER

BUCHMANN PARTNER AG | Baingenieure und Planer
Mitglied sia/suisse.ing | Weiherallee 11a | 8610 Uster
Tel. +41 44 905 80 60 | www.bupa.ch

Proj.	mg	Datum	04.04.2024
Gez.	phh	Rev.	--
Kontr.	fb	Grösse	84/30
Plan Nr.	19950 - W334		

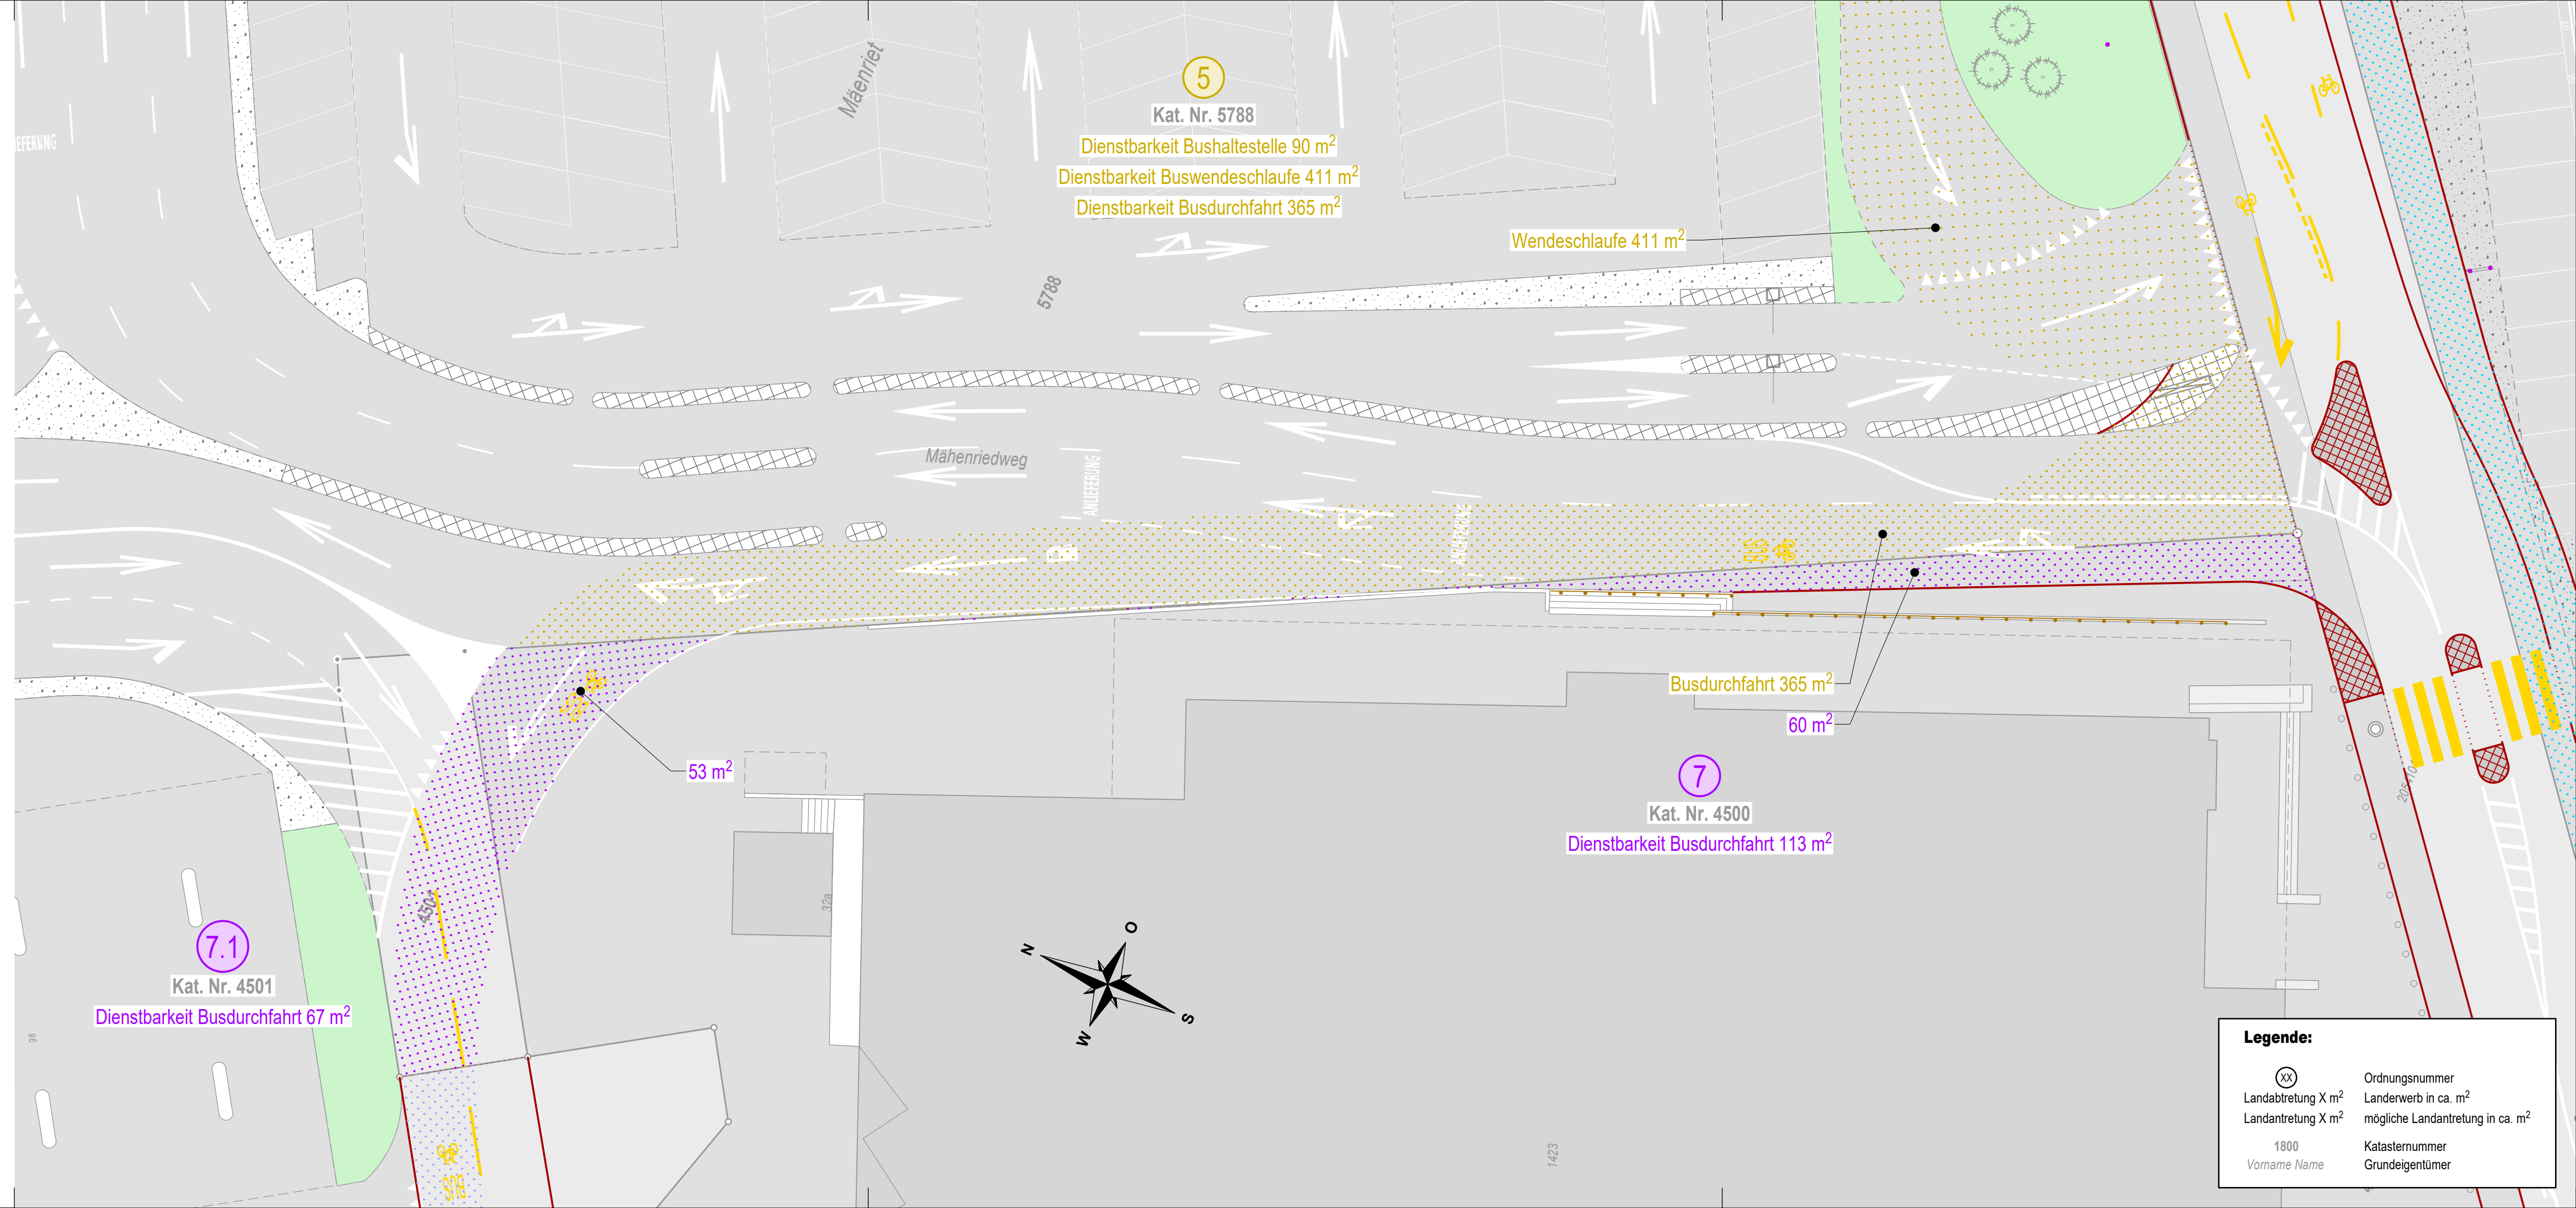

Legende:

(XX)	Ordnungsnummer
Landabtretung X m ²	Landerwerb in ca. m ²
Landantretung X m ²	mögliche Landantretung in ca. m ²
1800	Katastrnummer
Vorname Name	Grundeigentümer